


# 《6階 Plumeria( プルメリア ) 会議室》

164.0㎡ (50.0坪)

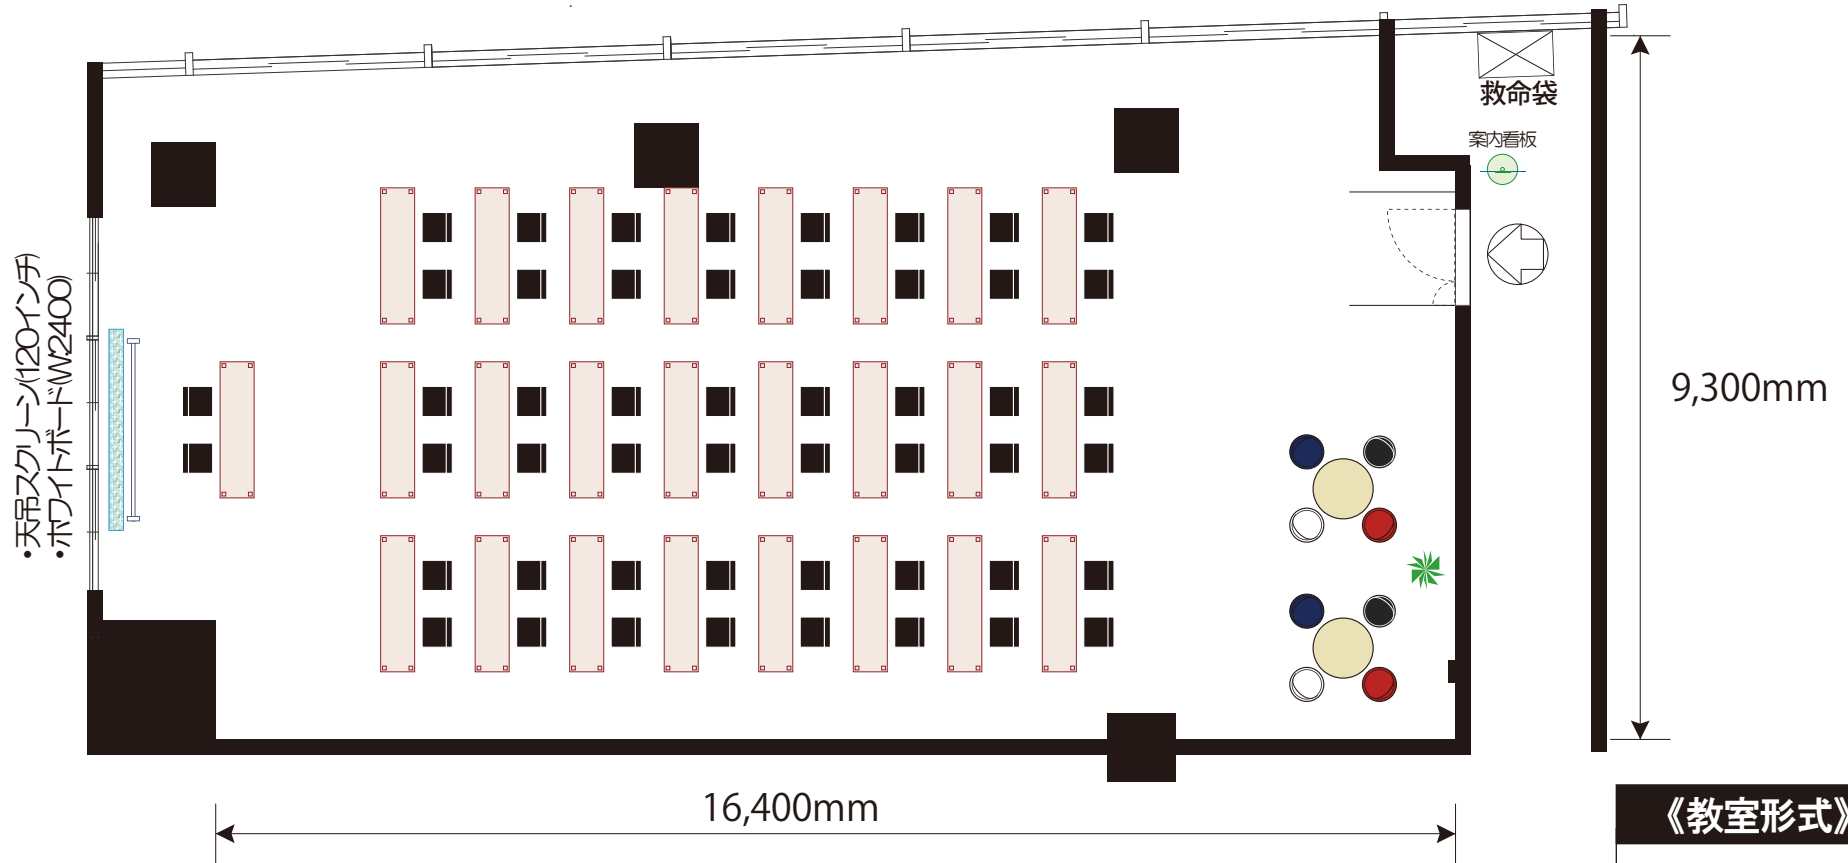


**《教室形式》**  
机 25卓  
椅子 50脚

0 1 2 3 4 5 10(m)

TITLE	第一セントラルビル2号館 6F Central Forest 『Plumeria (プルメリア)』 164.0㎡(50.0坪)	SCALE	S=1/100	丸田産業(株) ディスプレイ事業部
		DATE	2021.05.01	〒700-0901 岡山市北区本町1番30号 第一セントラルビル2号館8F TEL (086) 231-7559 Fax (086) 231-6817

# 《6階 Plumeria( プルメリア ) 会議室》

164.0㎡ (50.0坪)

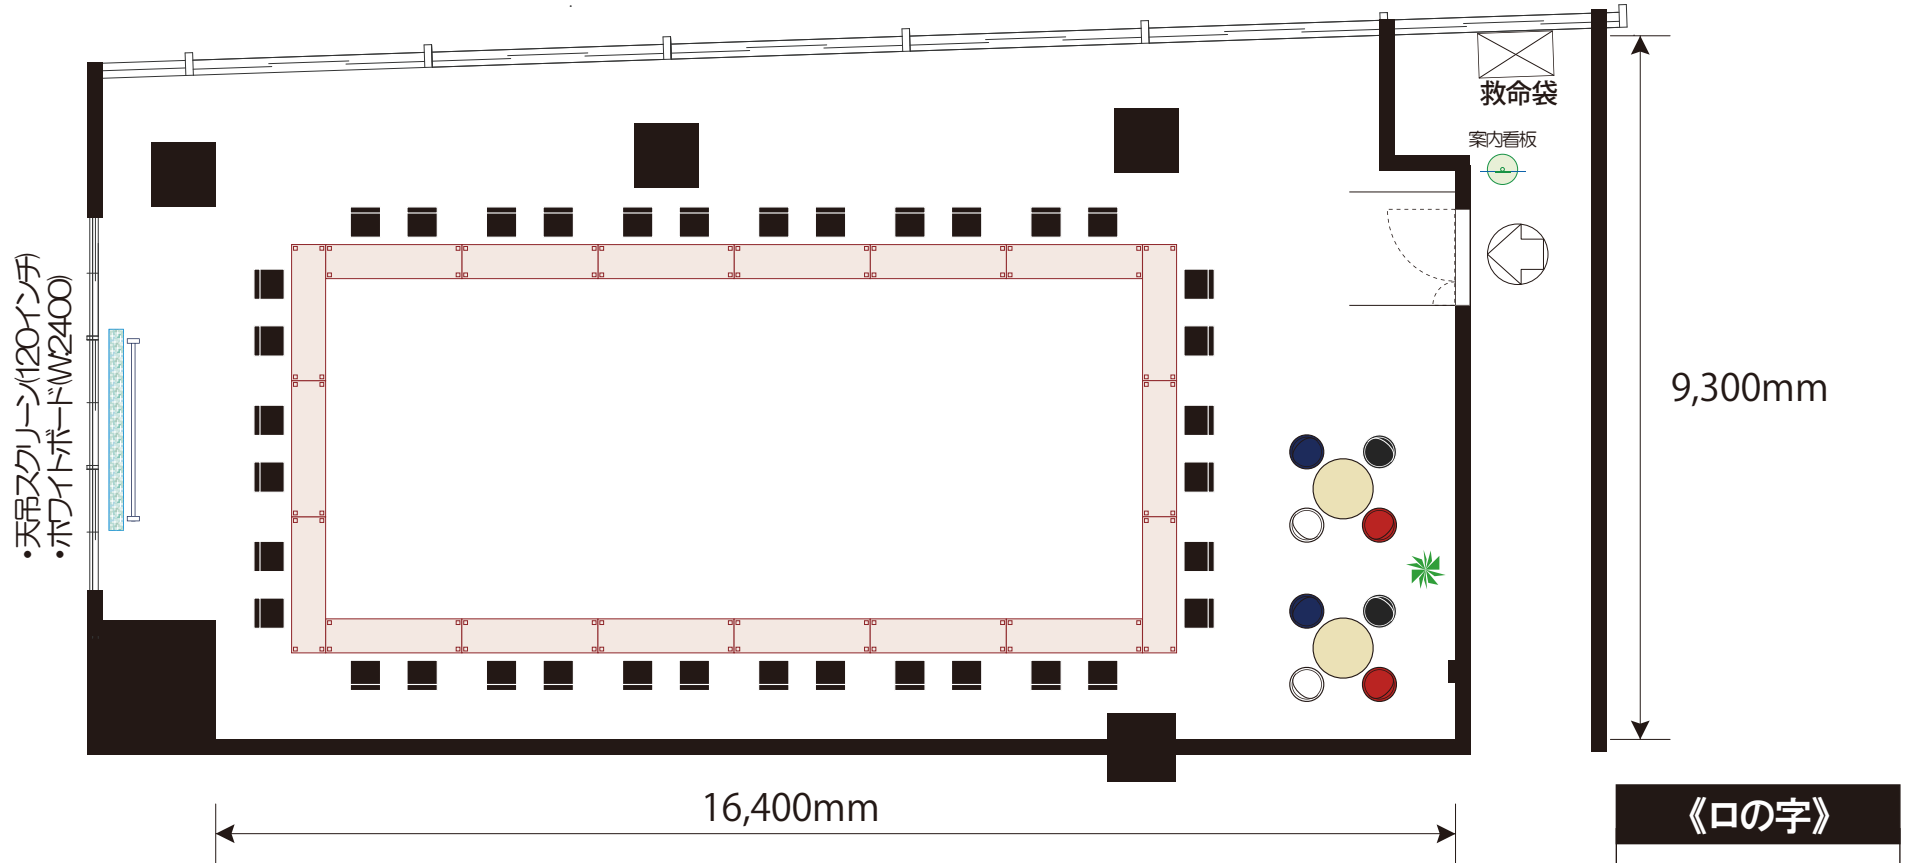

•天吊スクリーン(120インチ)  
•ホワイトボードM2400

救命袋

案内看板

9,300mm

16,400mm


《口の字》  
机 18卓  
椅子 36脚

0 1 2 3 4 5 10(m)

TITEL 第一セントラルビル2号館 6F Central Forest 『Plumeria (プルメリア)』 164.0㎡(50.0坪)	SCALE S=1/100	丸田産業(株) ディスプレイ事業部 〒700-0901 岡山市北区本町6番30号 第一セントラルビル2号館8F TEL (086) 231-7559 Fax (086) 231-6817
	DATE 2021.05.01	

# 《6階 Plumeria( プルメリア ) 会議室》


164.0㎡ (50.0坪)

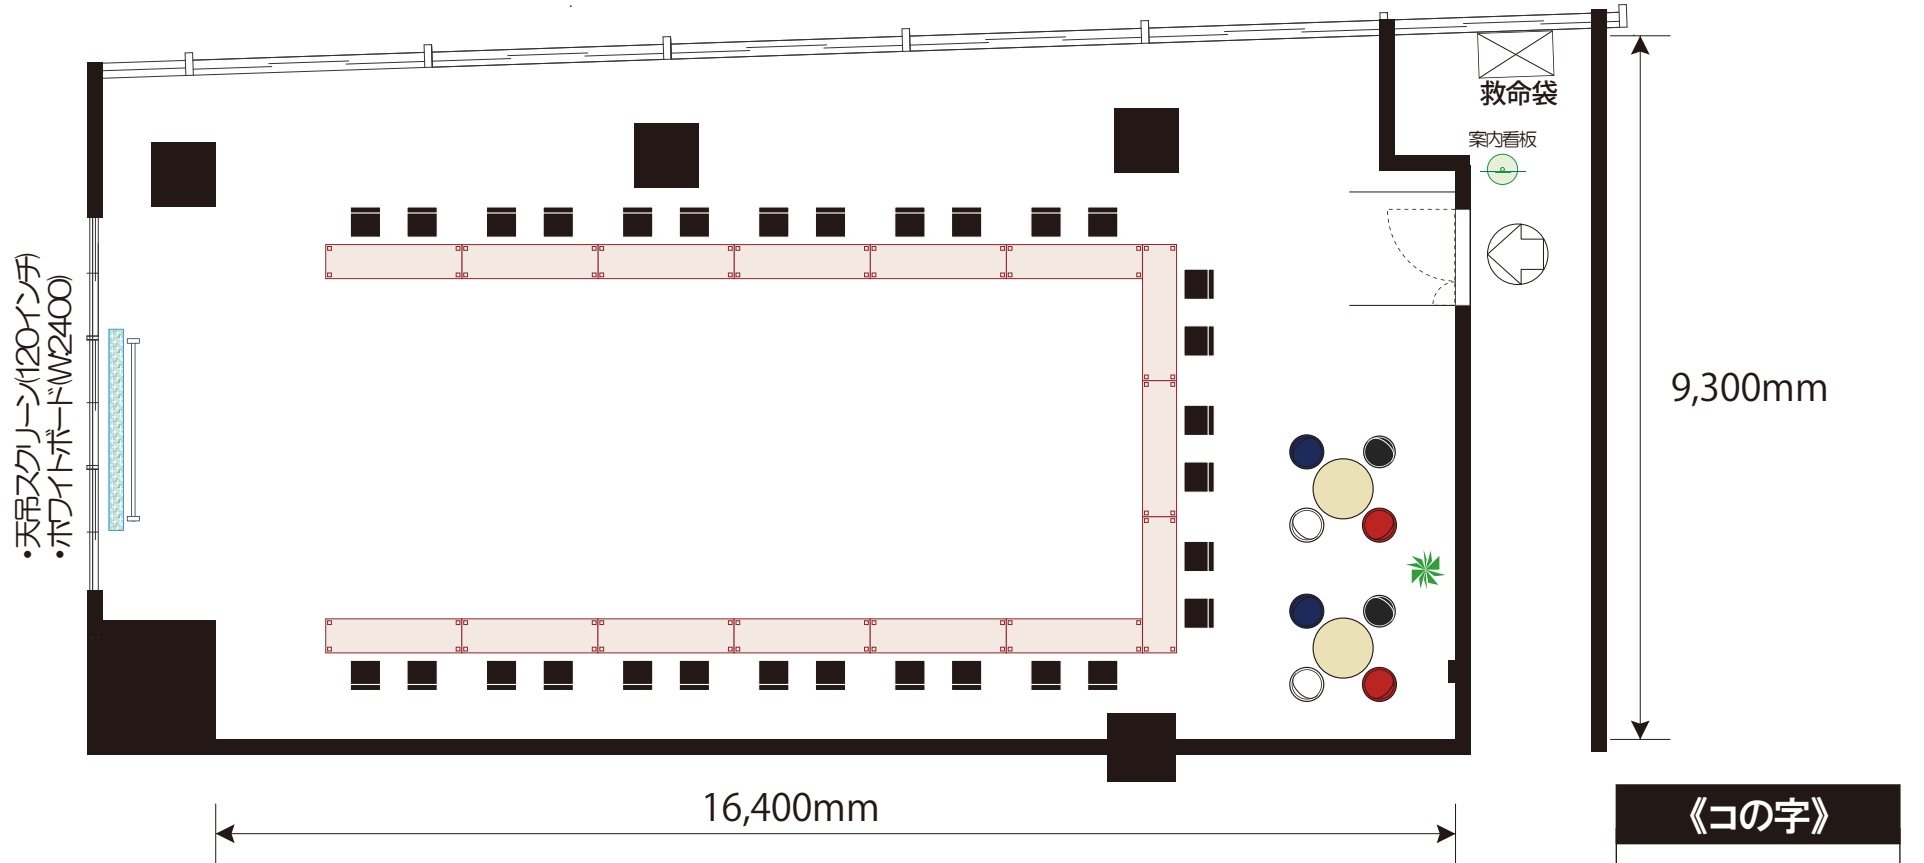

TITEL 第一セントラルビル2号館 6F Central Forest 『Plumeria (プルメリア)』 164.0㎡(50.0坪)	SCALE S=1/100	丸田産業(株) ディスプレイ事業部 〒700-0901 岡山市北区本町6番30号 第一セントラルビル2号館8F TEL (086) 231-7559 Fax (086) 231-6817
	DATE 2021.05.01	

# 《6階 Plumeria( プルメリア )会議室》

164.0㎡ (50.0坪)

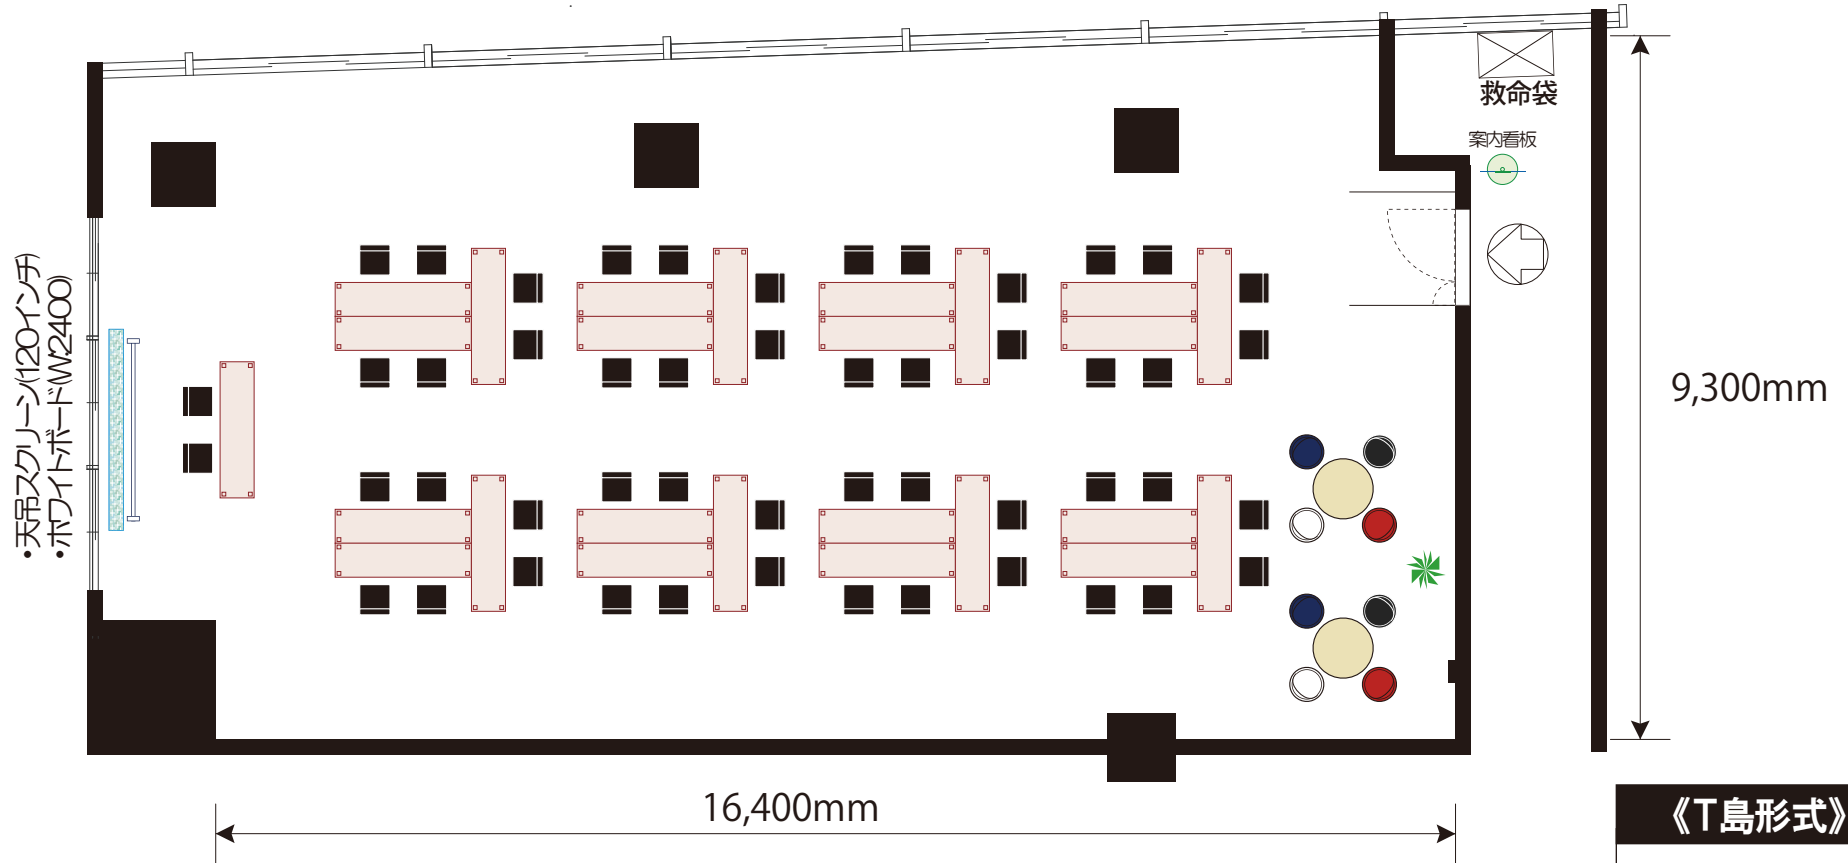

天吊スクリーン(120インチ)  
・ホワイトボード(W2400)

救命袋  
案内看板

9,300mm

16,400mm


**《T島形式》**  
机 25卓  
椅子 50脚

0 1 2 3 4 5 10(m)

TITEL 第一セントラルビル2号館 6F Central Forest 『Plumeria (プルメリア)』 164.0㎡(50.0坪)	SCALE S=1/100	丸田産業(株) デ스플레이事業部 〒700-0901 岡山市北区本町1番30号 第一セントラルビル2号館8F TEL (086) 231-7559 Fax (086) 231-6817
	DATE 2021.05.01	

# 《6階 Plumeria( プルメリア ) 会議室》

164.0㎡ (50.0坪)

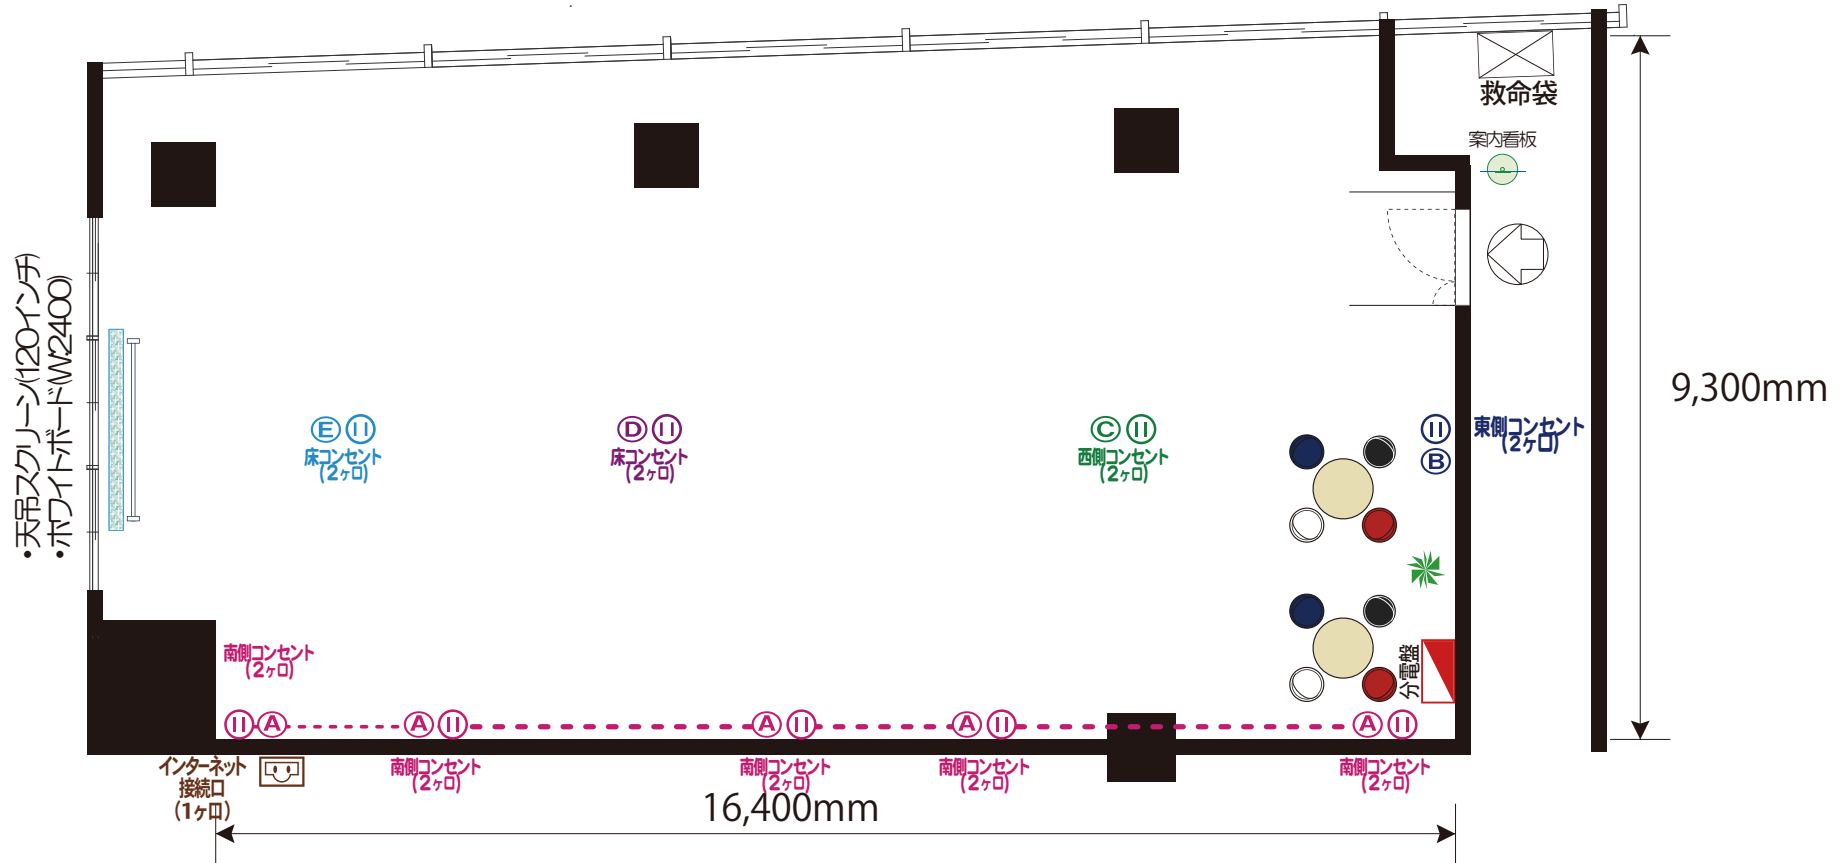

## 《電気回路図》


- ・壁コンセント  
15A:3回路  
A B C



TITLE	第一セントラルビル2号館 6F Central Forest 『Plumeria (プルメリア)』 164.0㎡(50.0坪)	SCALE	S=1/100	丸田産業(株) ディスプレイ事業部
DATE	2021.05.01			〒700-0901 岡山市北区本町6番30号 第一セントラルビル2号館8F TEL (086) 231-7559 Fax (086) 231-6817

# 《6階 Plumeria( プルメリア )会議室》

164.0㎡ (50.0坪)

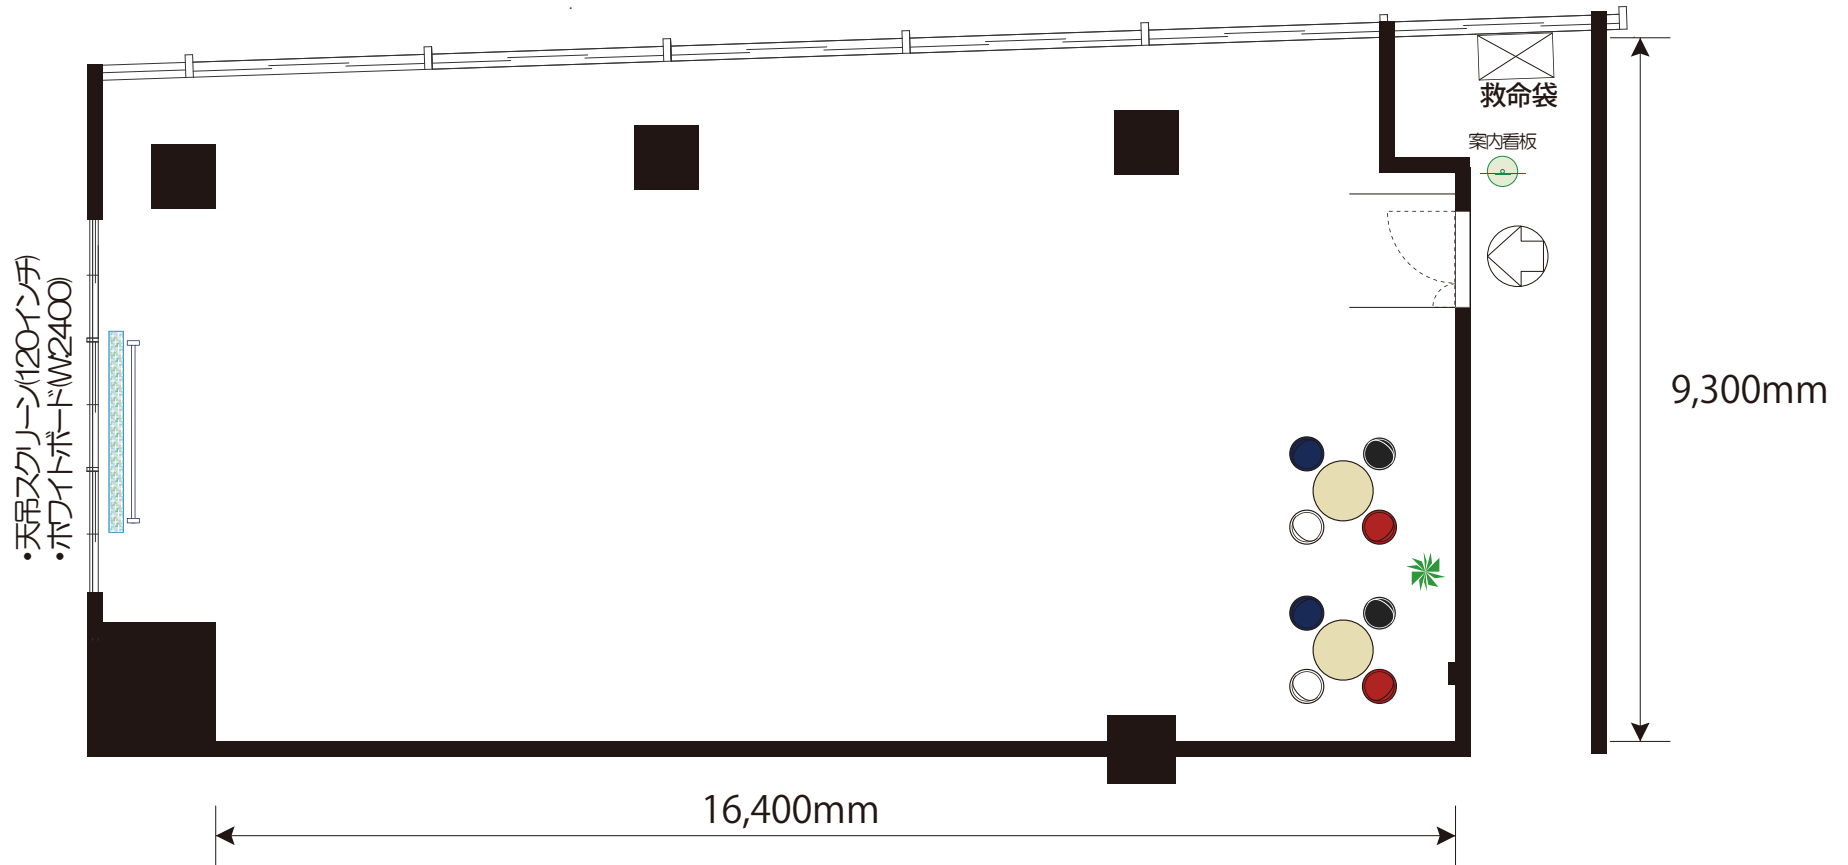

0 1 2 3 4 5 10(m)

TITLE	第一セントラルビル2号館 6F Central Forest 『Plumeria (プルメリア)』 164.0㎡(50.0坪)	SCALE	S=1/100	丸田産業(株) ディスプレイ事業部
		DATE	2021.05.01	〒700-0901 岡山市北区本町6番30号 第一セントラルビル2号館8F TEL (086) 231-7559 Fax (086) 231-6817