


《3号館4階 Rosemary(ローズマリー)会議室》 200.7㎡ (60.8坪)

14,000mm

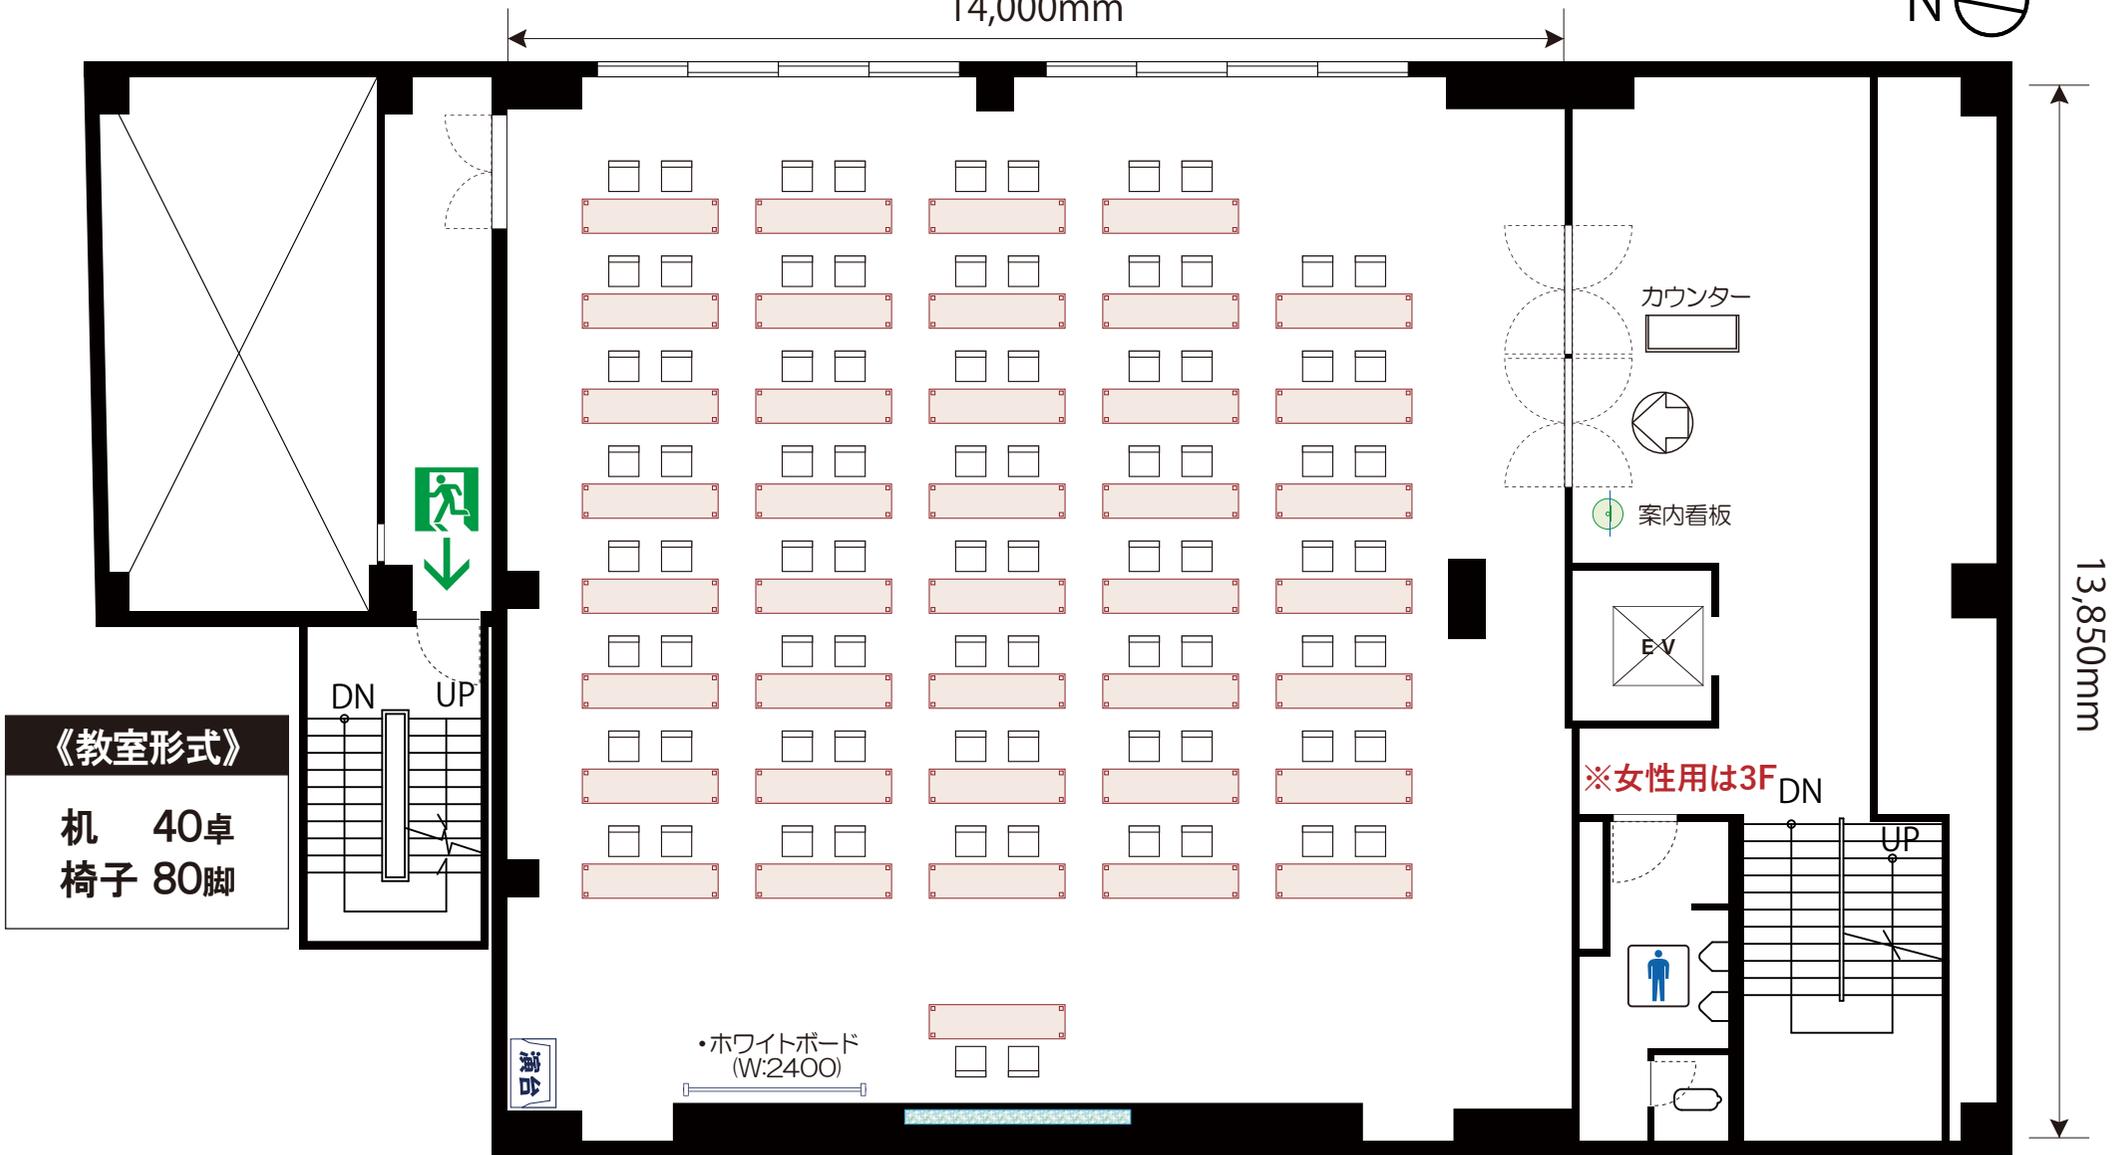

13,850mm



《教室形式》
机 40卓
椅子 80脚

演台

・ホワイトボード
(W:2400)

・天吊スクリーン(120インチ)

※女性用は3F DN

0 1 2 3 4 5 10(m)


TITEL	第一セントラルビル3号館 4F Central Forest 『Rosemary (ローズマリー)』	200.7㎡ (60.8坪)	SCALE S=1/100	丸田産業(株) ディスプレイ事業部
DATE	2021.05.01			〒700-0901 岡山市北区本町6番30号 第一セントラルビル2号館8F TEL (086) 231-7559 Fax (086) 231-6817

《3号館4階 Rosemary(ローズマリー)会議室》 200.7㎡ (60.8坪)

14,000mm



13,850mm

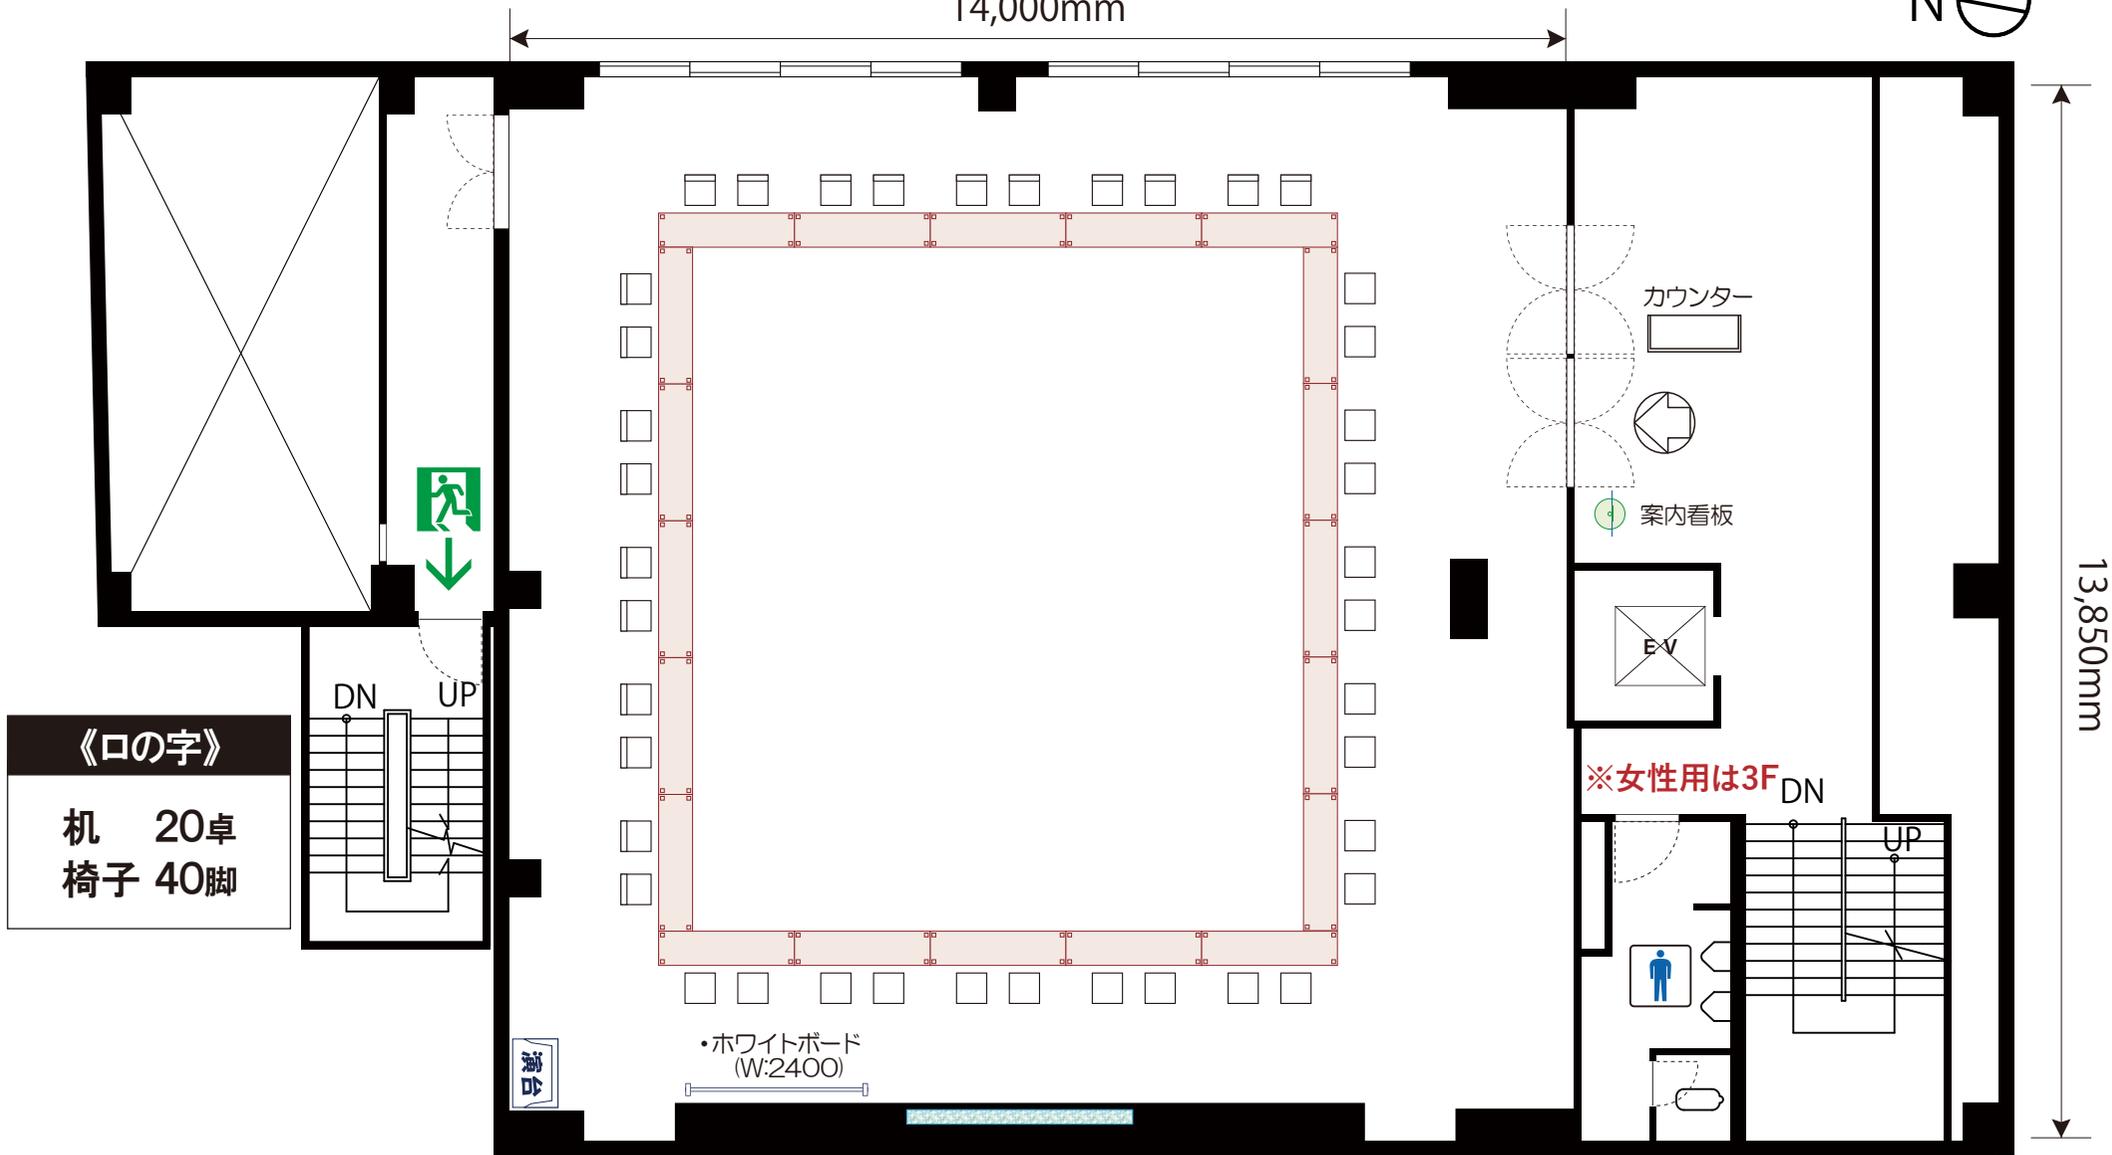

0 1 2 3 4 5 10(m)


TITEL 第一セントラルビル3号館 4F Central Forest 『Rosemary (ローズマリー)』 200.7㎡ (60.8坪)	SCALE S=1/100	丸田産業(株) ディスプレイ事業部 〒700-0901 岡山市北区本町6番30号 第一セントラルビル2号館8F TEL (086) 231-7559 Fax (086) 231-6817
	DATE 2021.05.01	

《3号館4階 Rosemary(ローズマリー)会議室》 200.7㎡ (60.8坪)

14,000mm



13,850mm

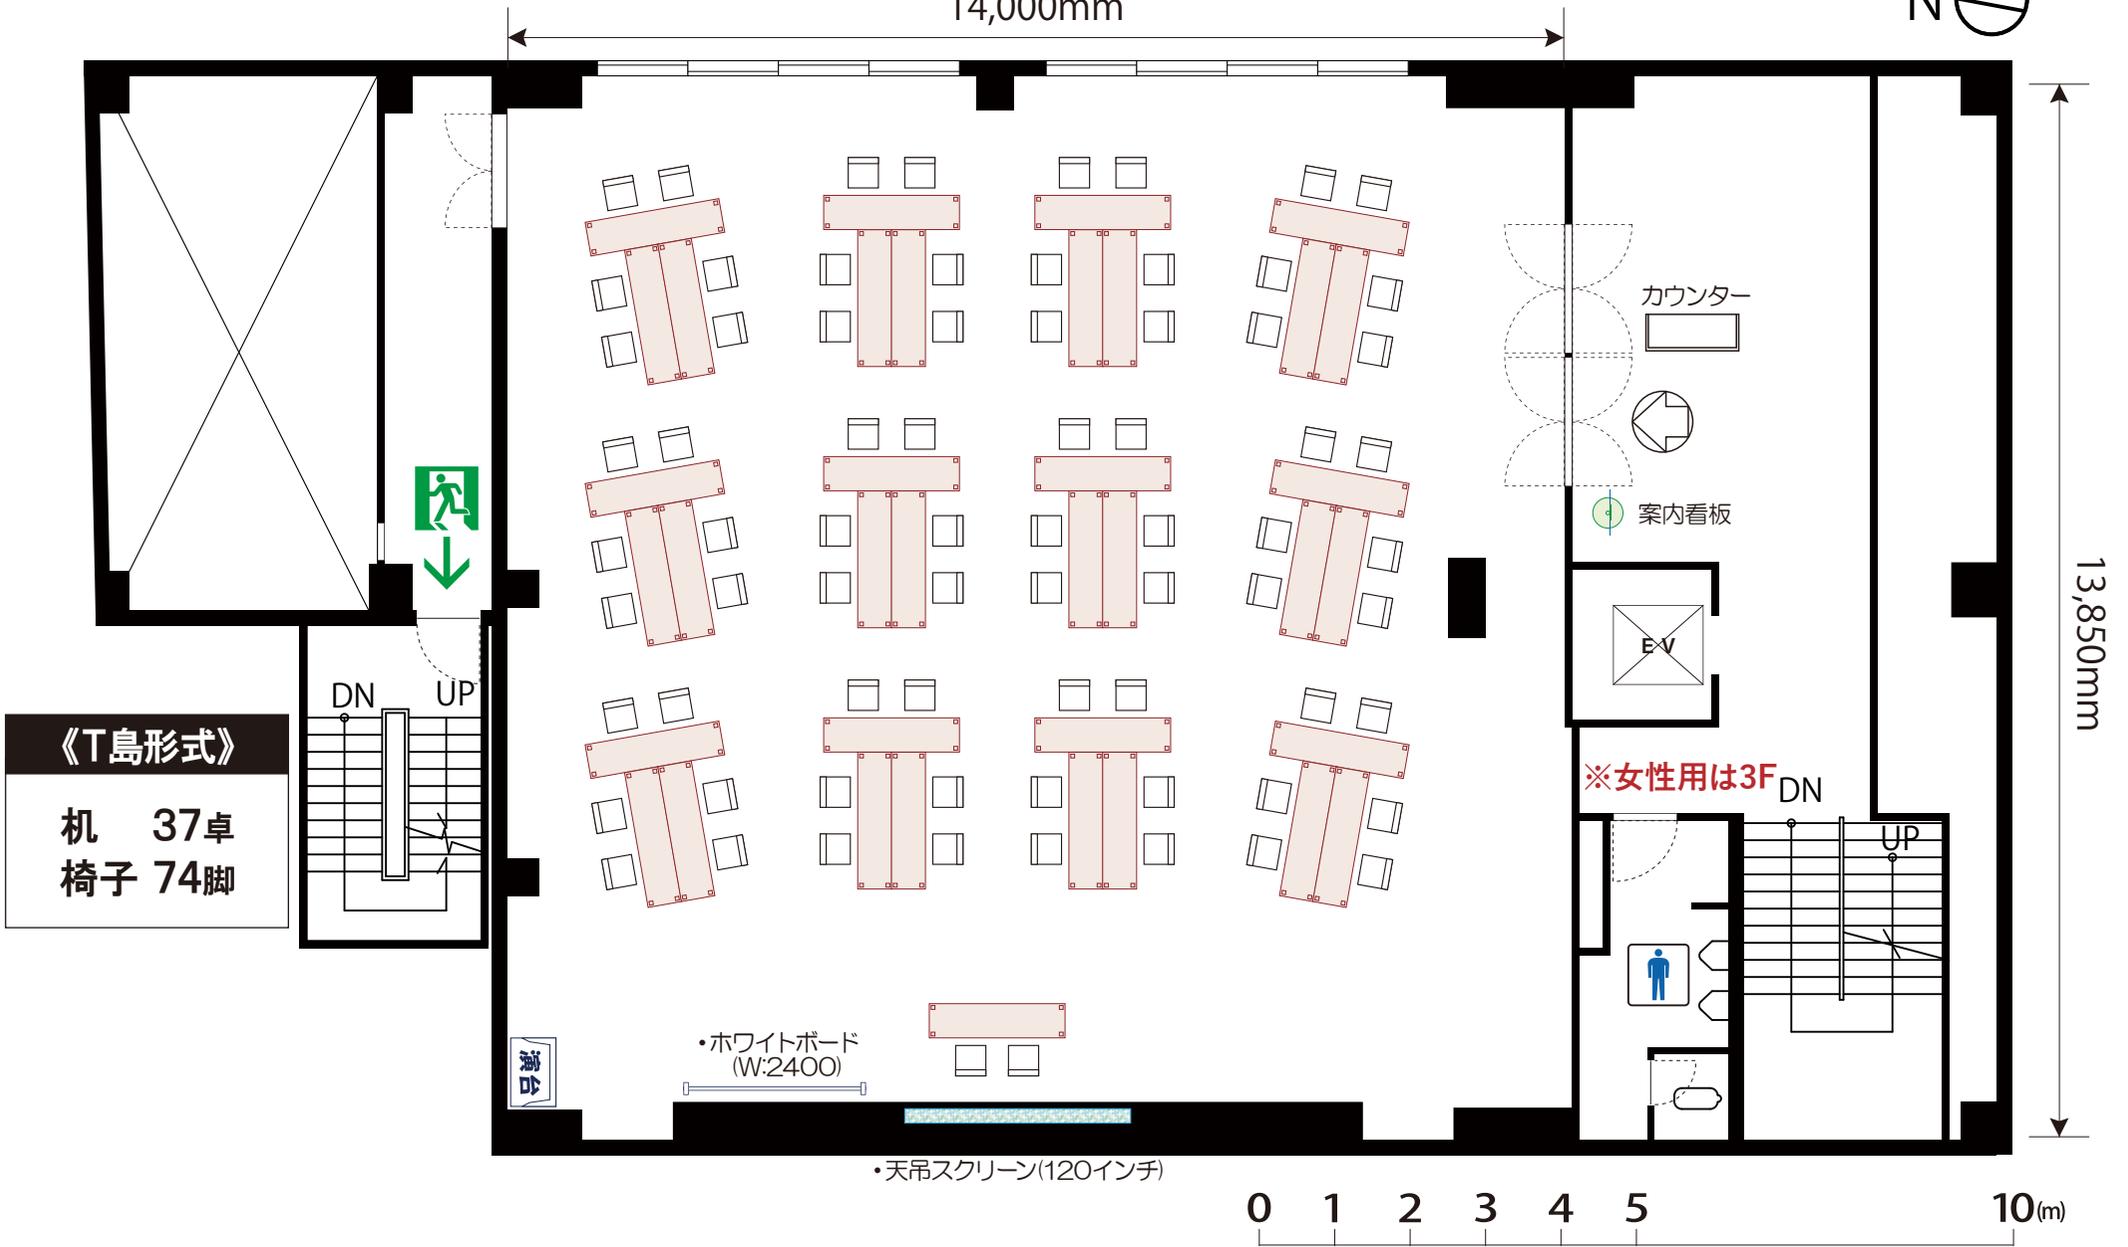

《T島形式》
机 37卓
椅子 74脚


※女性用は3F DN

・天吊スクリーン(120インチ)

TITEL 第一セントラルビル3号館 4F Central Forest 『Rosemary (ローズマリー)』 200.7㎡ (60.8坪)		SCALE S=1/100 DATE 2021.05.01	丸田産業(株) ディスプレイ事業部 〒700-0901 岡山市北区本町6番30号 第一セントラルビル2号館8F TEL (086) 231-7559 Fax (086) 231-6817
--	--	----------------------------------	--

《3号館4階 Rosemary(ローズマリー)会議室》 200.7㎡ (60.8坪)

14,000mm

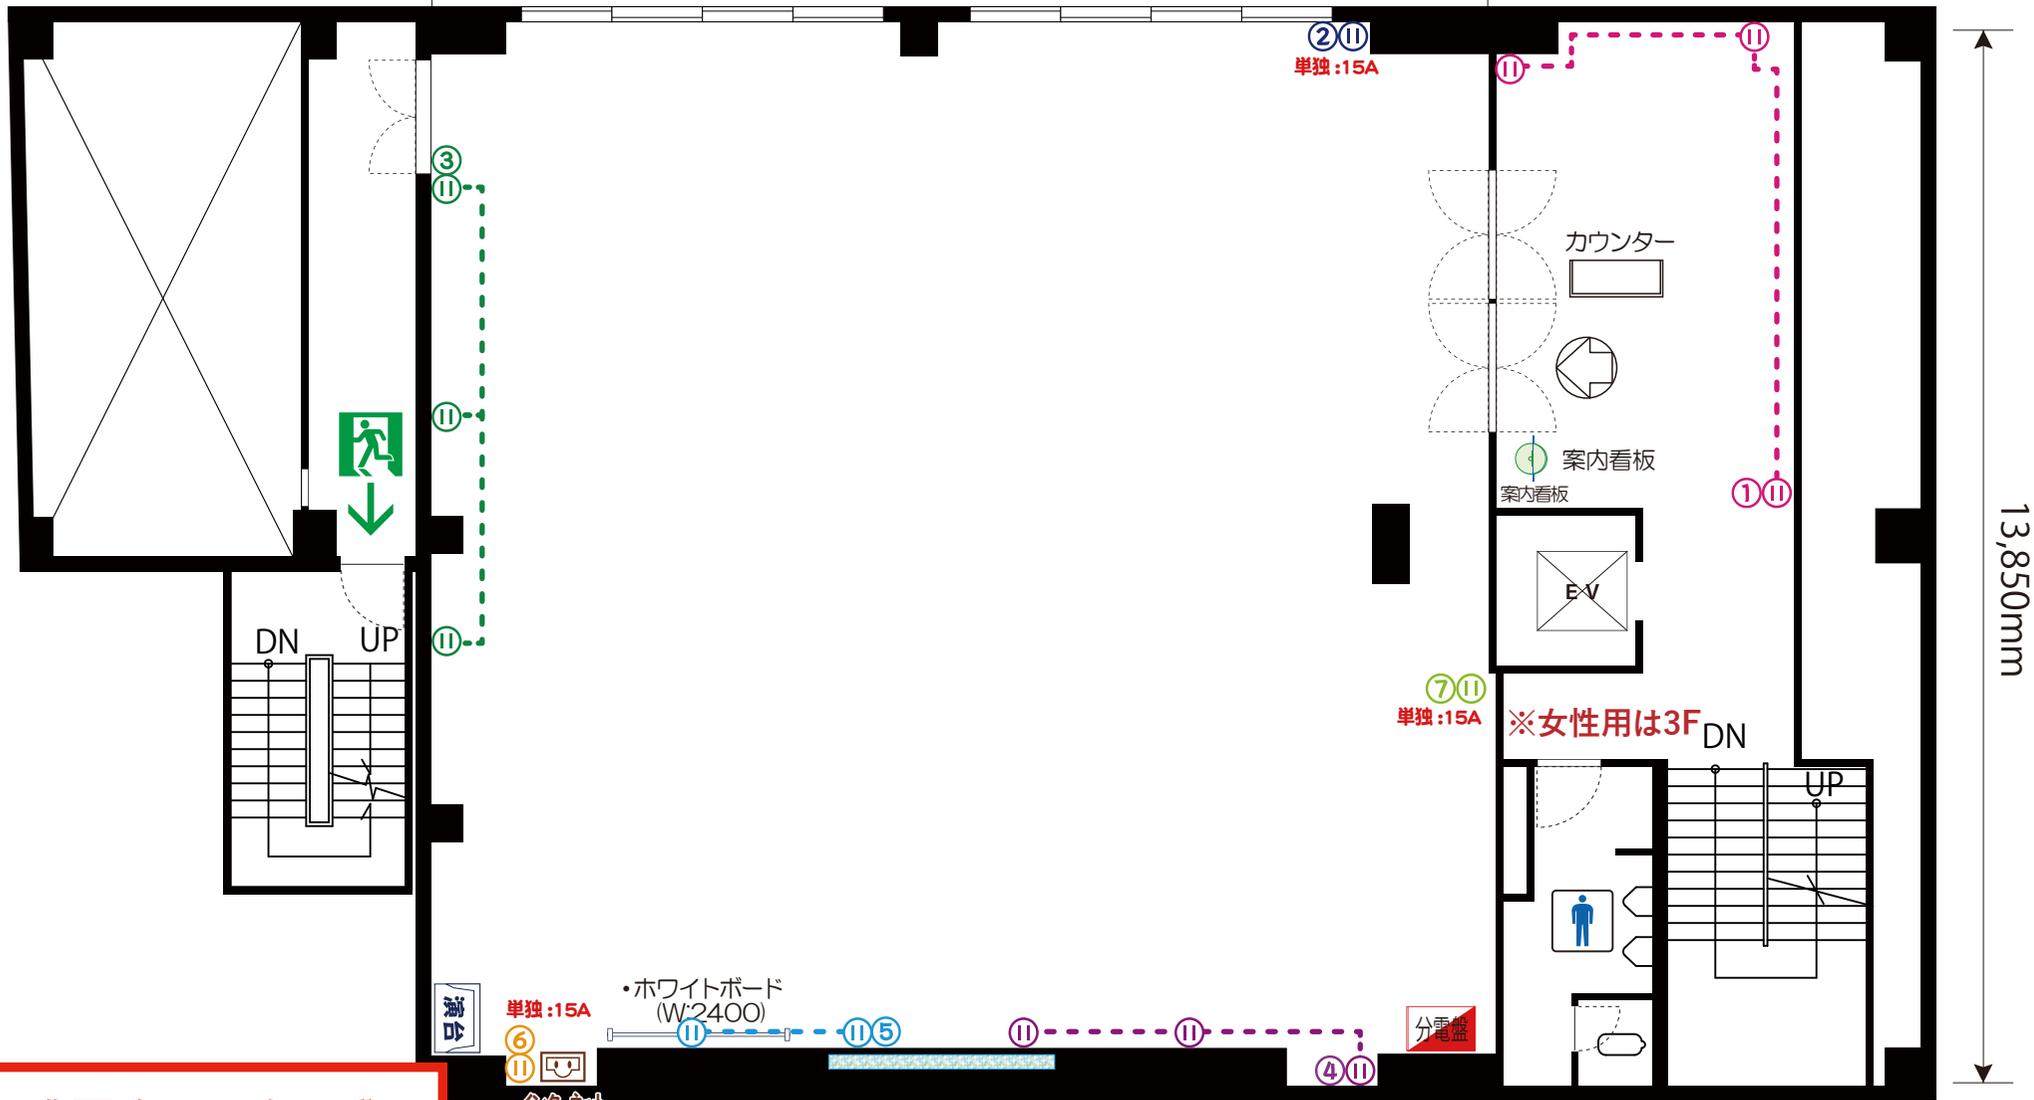

13,850mm

《電気回路図》

・壁/フロア コンセント


15A: 7回路

① ② ③ ④ ⑤ ⑥ ⑦

TITLE	第一セントラルビル3号館 4F Central Forest 『Rosemary (ローズマリー)』	200.7㎡ (60.8坪)	SCALE S=1/100	丸田産業(株) ディスプレイ事業部
			DATE 2021.05.01	〒700-0901 岡山市北区本町6番30号 第一セントラルビル2号館8F TEL (086) 231-7559 Fax (086) 231-6817

《3号館4階 Rosemary(ローズマリー)会議室》 200.7㎡ (60.8坪)

14,000mm

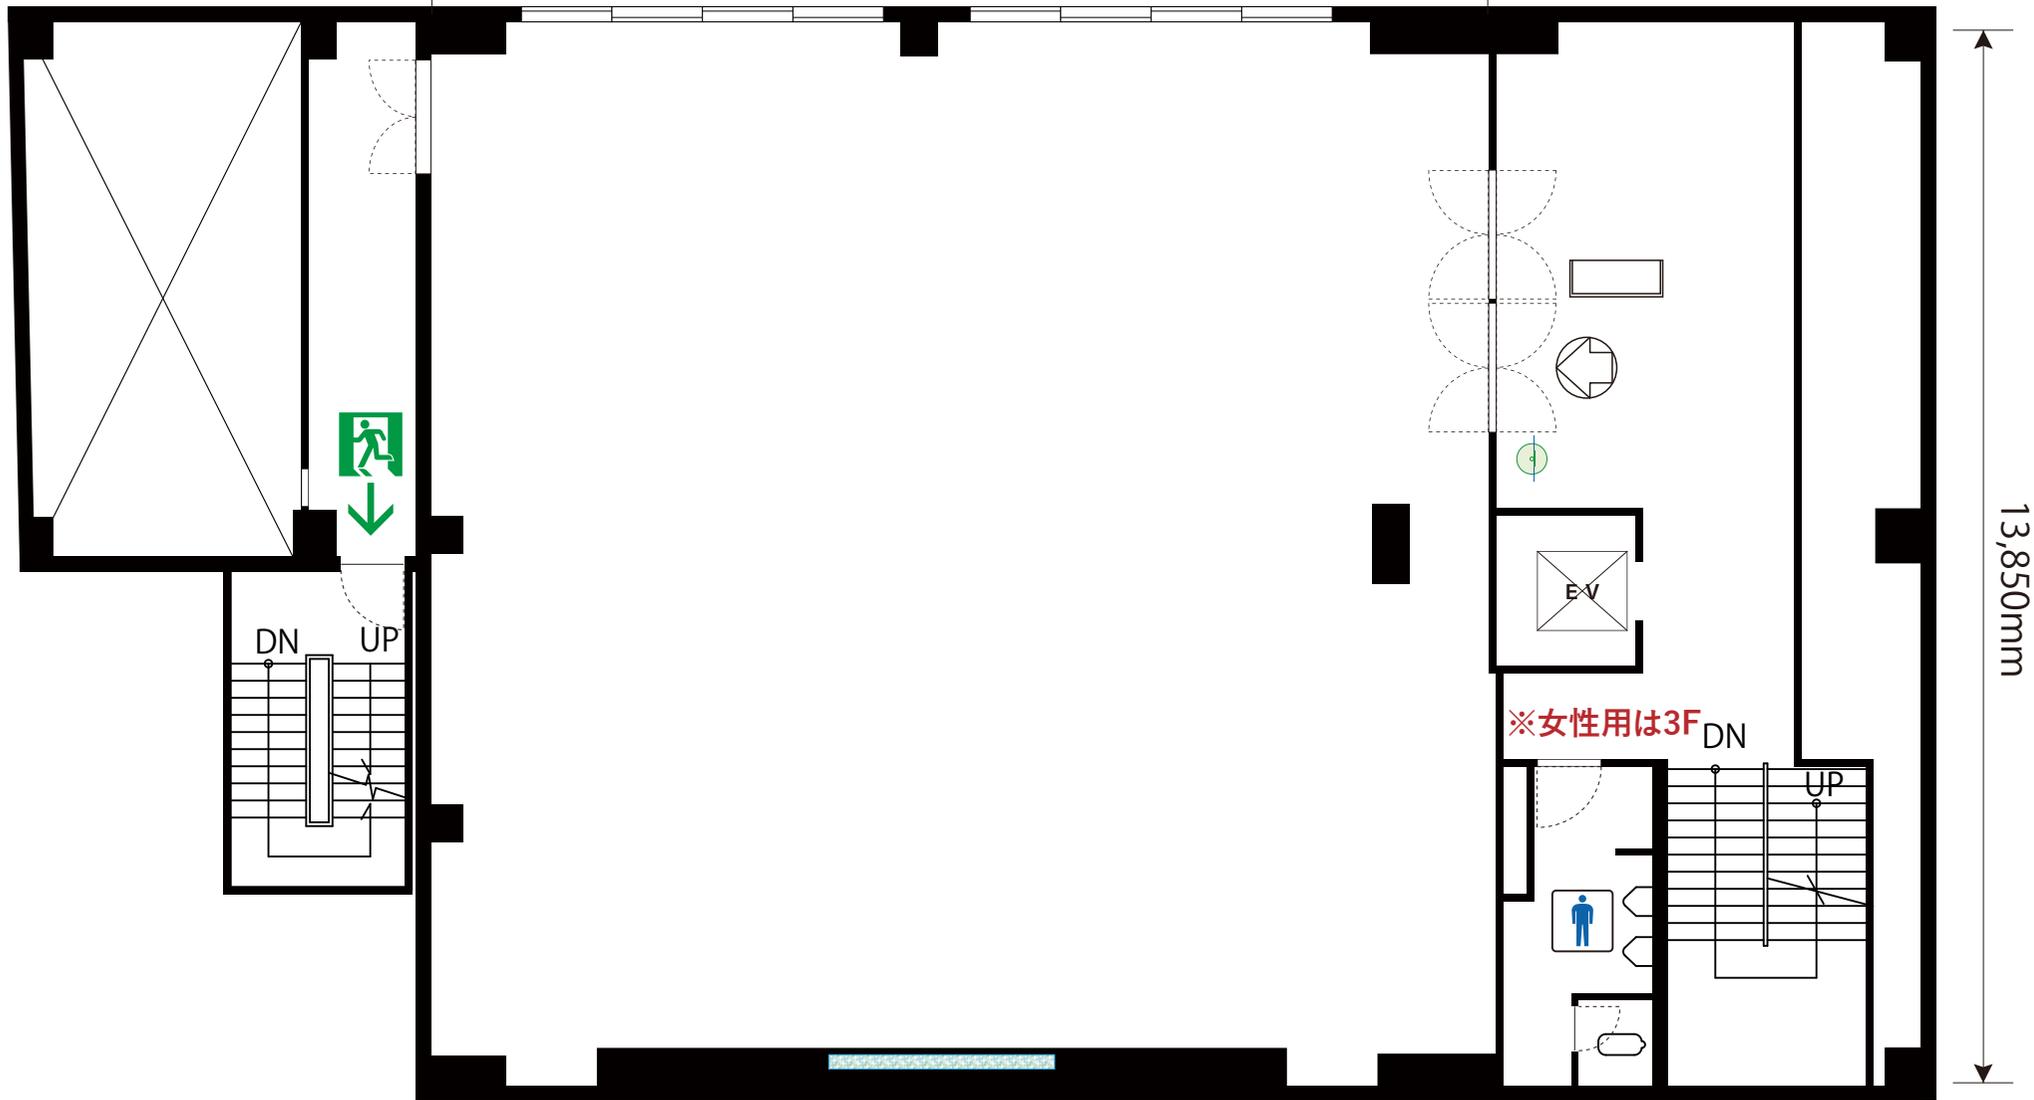

13,850mm

0 1 2 3 4 5 10(m)

TITEL 第一セントラルビル3号館 4F Central Forest 『Rosemary (ローズマリー)』 200.7㎡ (60.8坪)		SCALE S=1/100 DATE 2021.05.01	丸田産業(株) ディスプレイ事業部 〒700-0901 岡山市北区本町6番30号 第一セントラルビル2号館8F TEL (086) 231-7559 Fax (086) 231-6817
---	--	----------------------------------	--