



9F 大ホール
<教室形式>
 机 60台
 2人掛け 120名


| | | | | | |
|-------|---------------------------|--|-------|------------|--|
| TITLE | 第一セントラルビル 9F大ホール | | SCALE | S=1/100 | 丸田産業(株) ディスプレイ事業部 〒700-0901 岡山市北区本町6番30号 第一セントラルビル2号館8F TEL (086)231-7559 Fax (086)231-6817 |
| | ホール:330㎡(100坪) A室:16㎡(5坪) | | DATE | 2024.12.17 | |

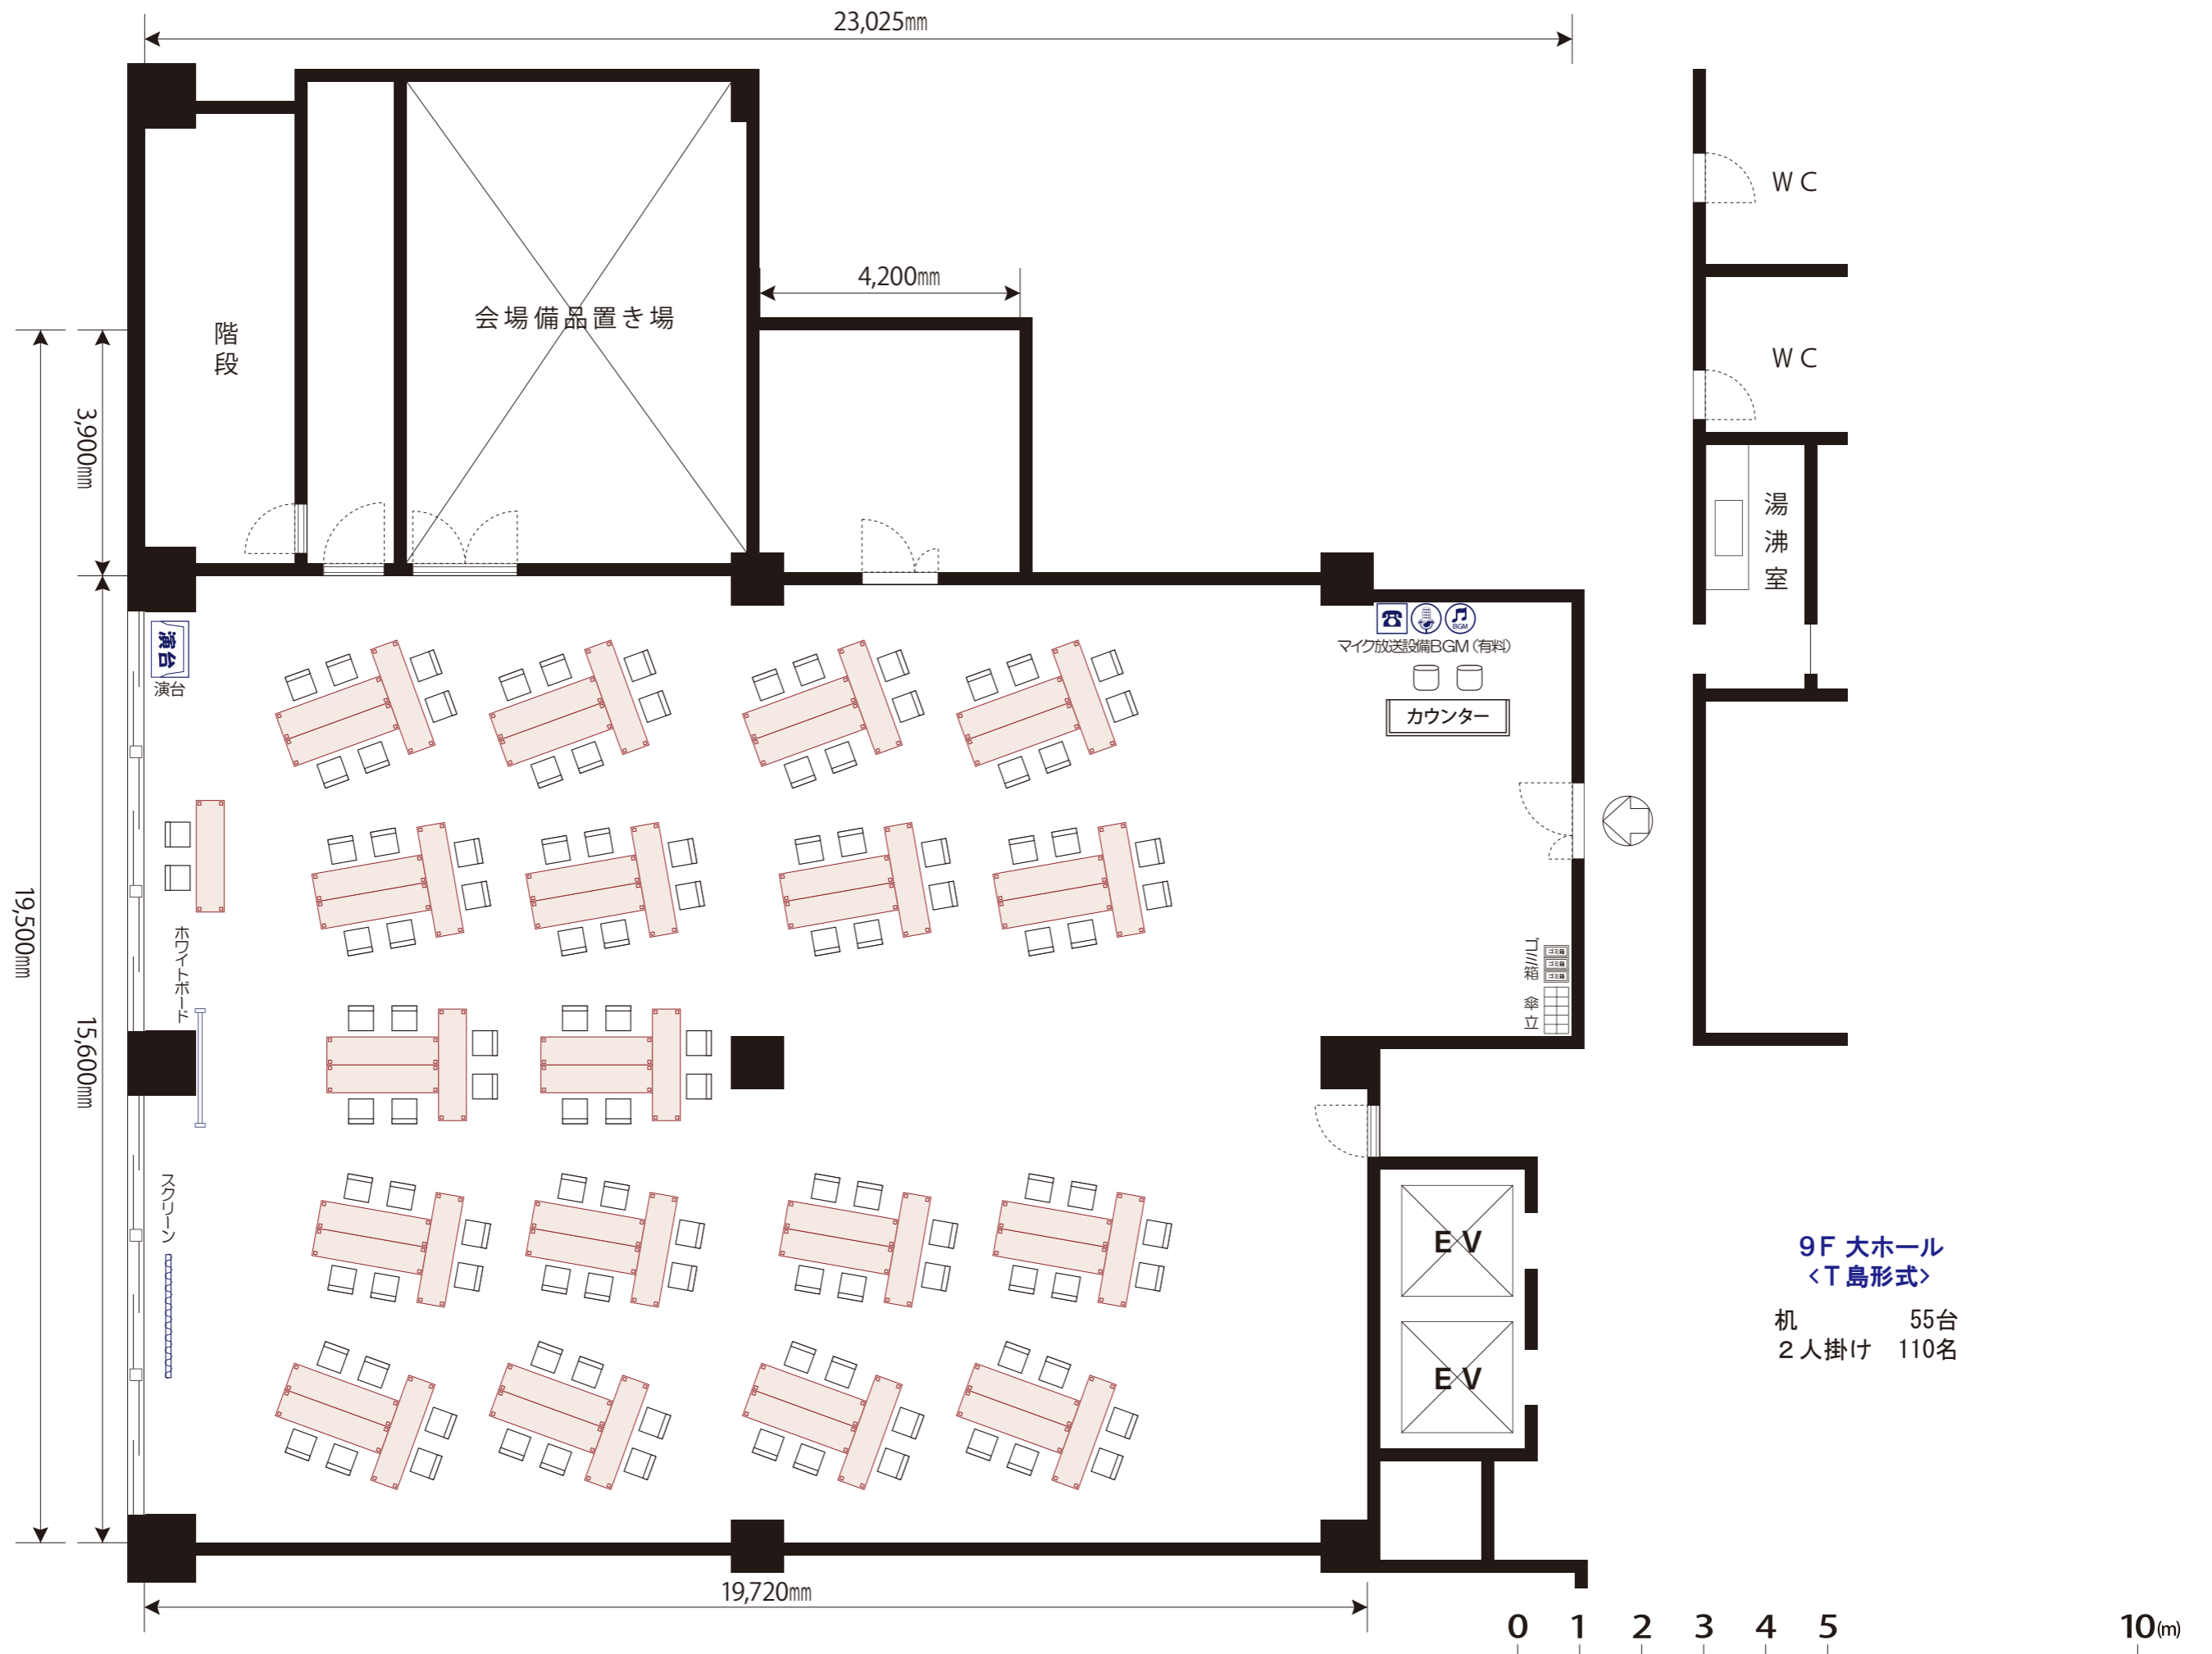

| | | | | | |
|-------|---------------------------|--|-------|------------|--|
| TITLE | 第一セントラルビル 9F大ホール | | SCALE | S=1/100 | 丸田産業(株) ディスプレイ事業部 〒700-0901 岡山市北区本町6番30号 第一セントラルビル2号館8F TEL (086)231-7559 Fax (086)231-6817 |
| | ホール:330㎡(100坪) A室:16㎡(5坪) | | DATE | 2024.12.17 | |

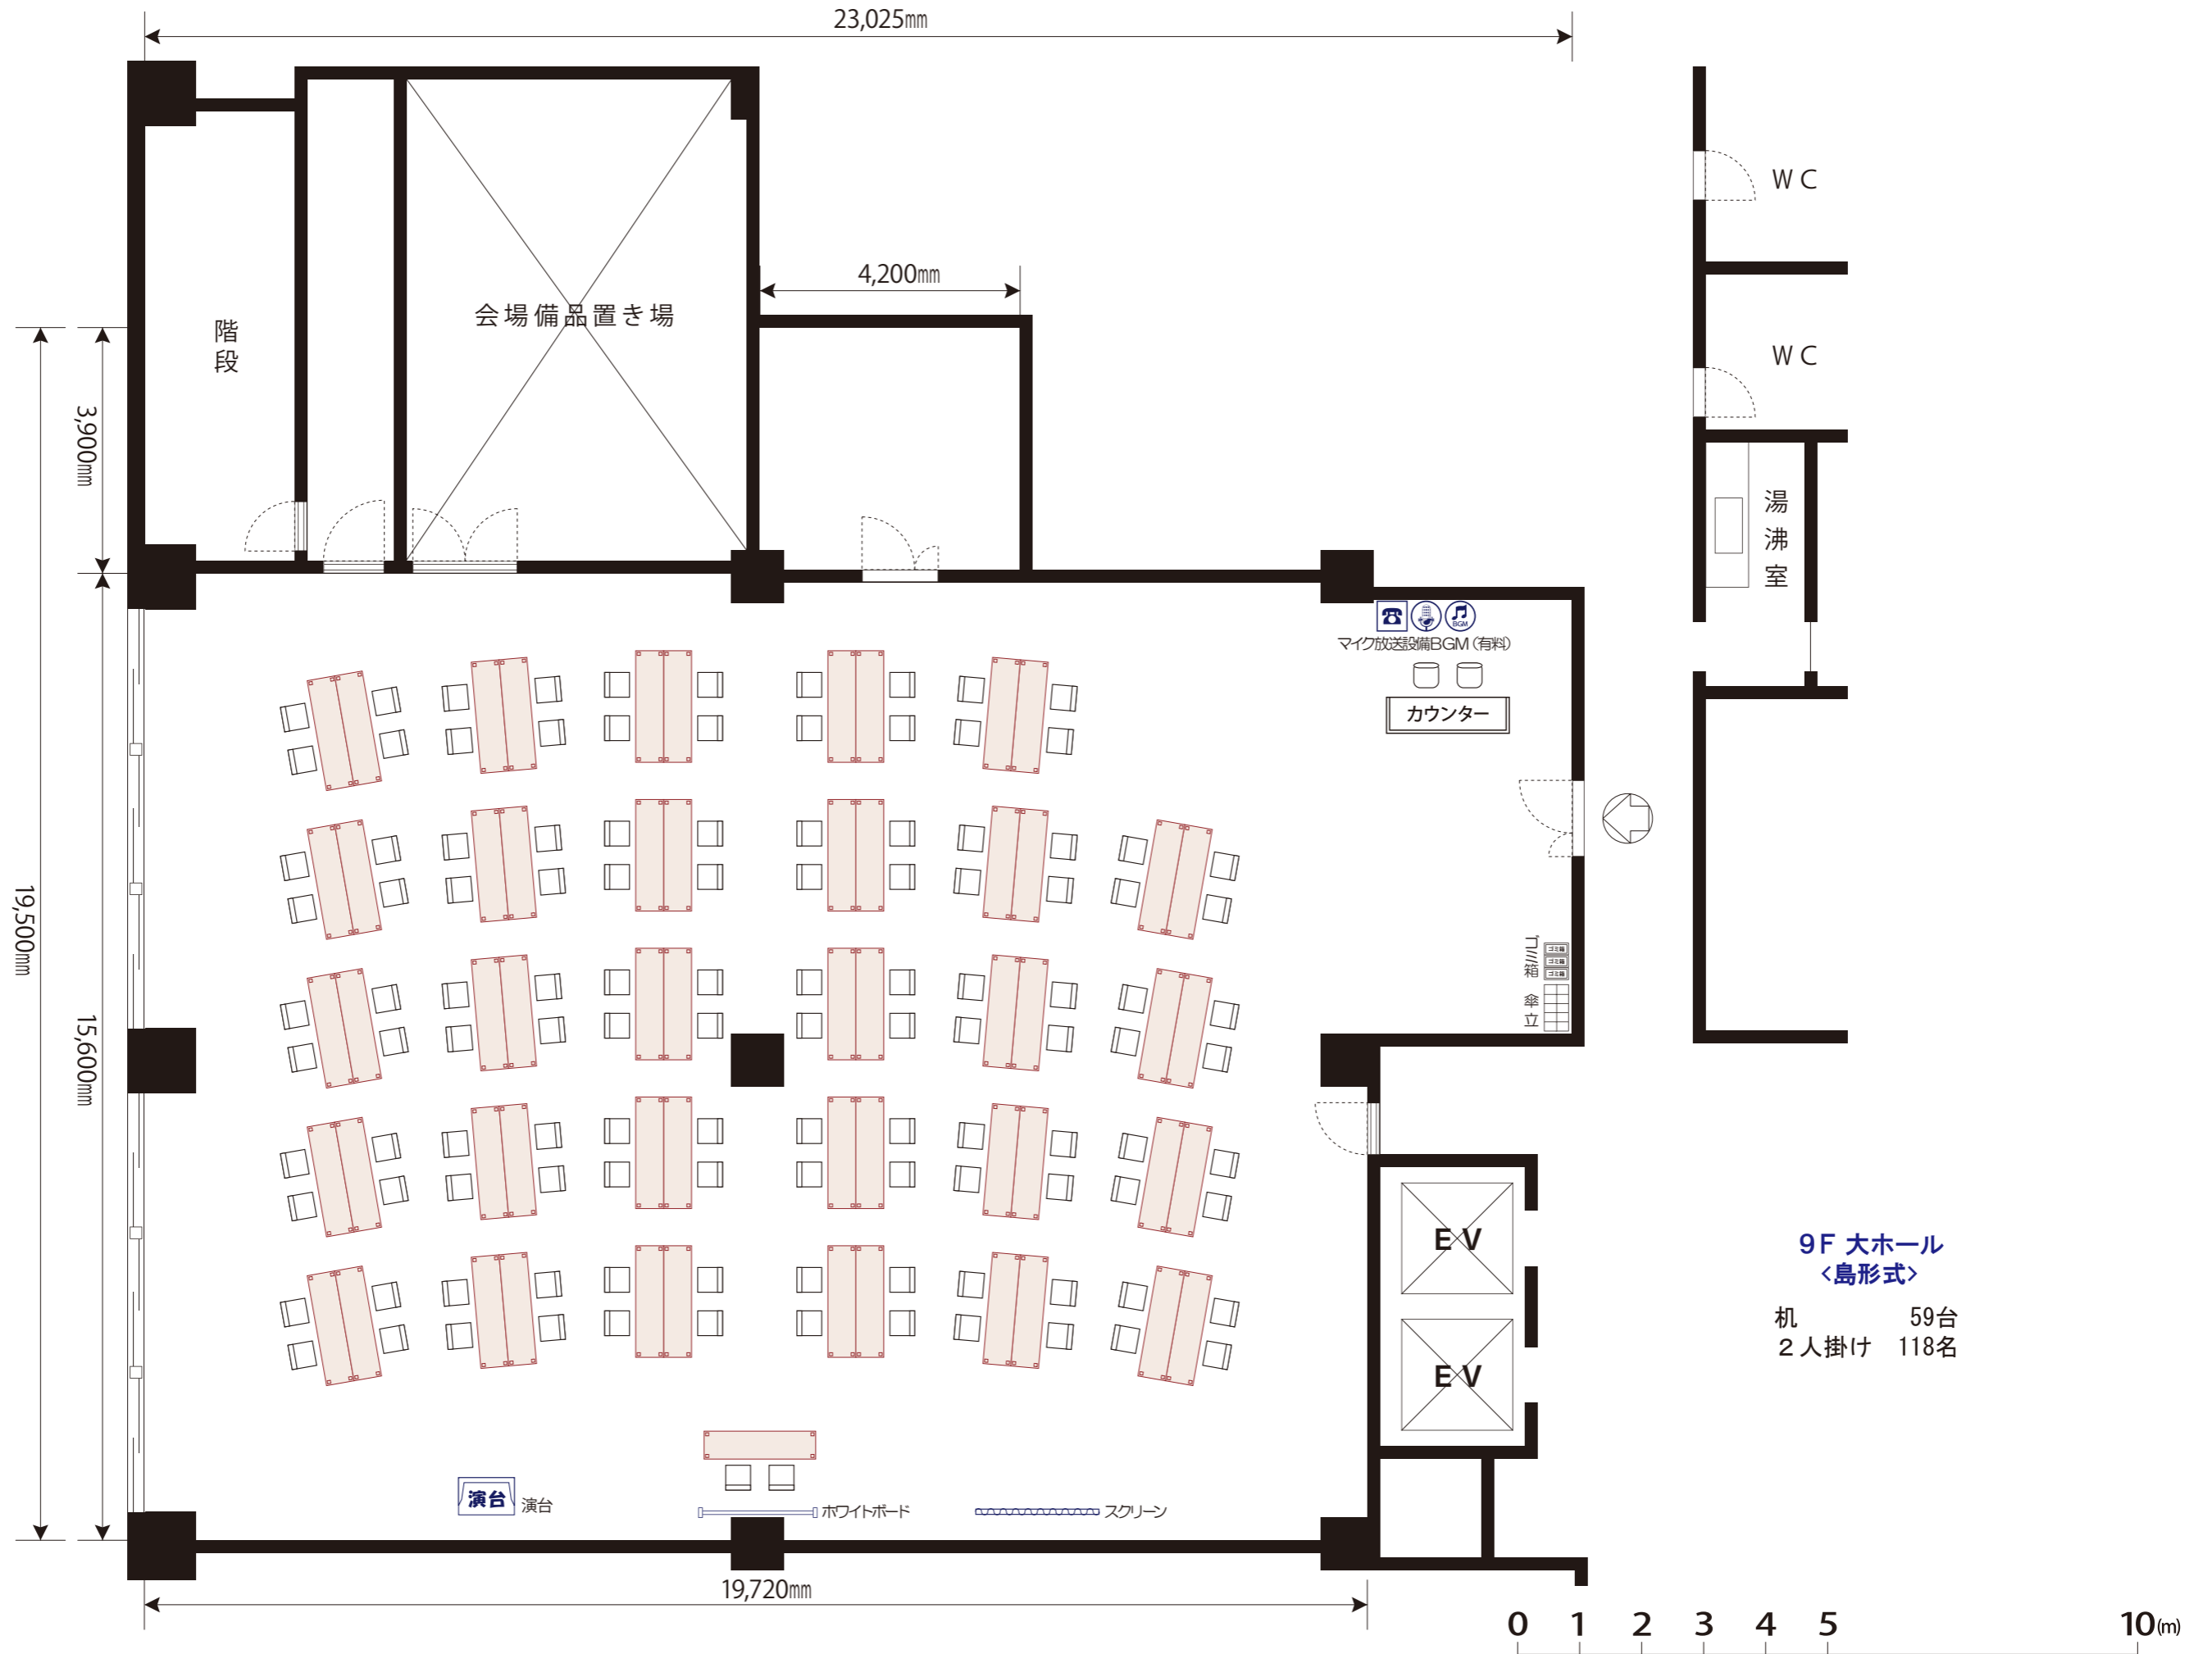

| | | | | |
|-------|---------------------------|-------|------------|--|
| TITLE | 第一セントラルビル 9F大ホール | SCALE | S=1/100 | 丸田産業(株) ディスプレイ事業部 〒700-0901 岡山市北区本町6番30号 第一セントラルビル2号館8F TEL (086)231-7559 Fax (086)231-6817 |
| | ホール:330㎡(100坪) A室:16㎡(5坪) | DATE | 2024.12.17 | |

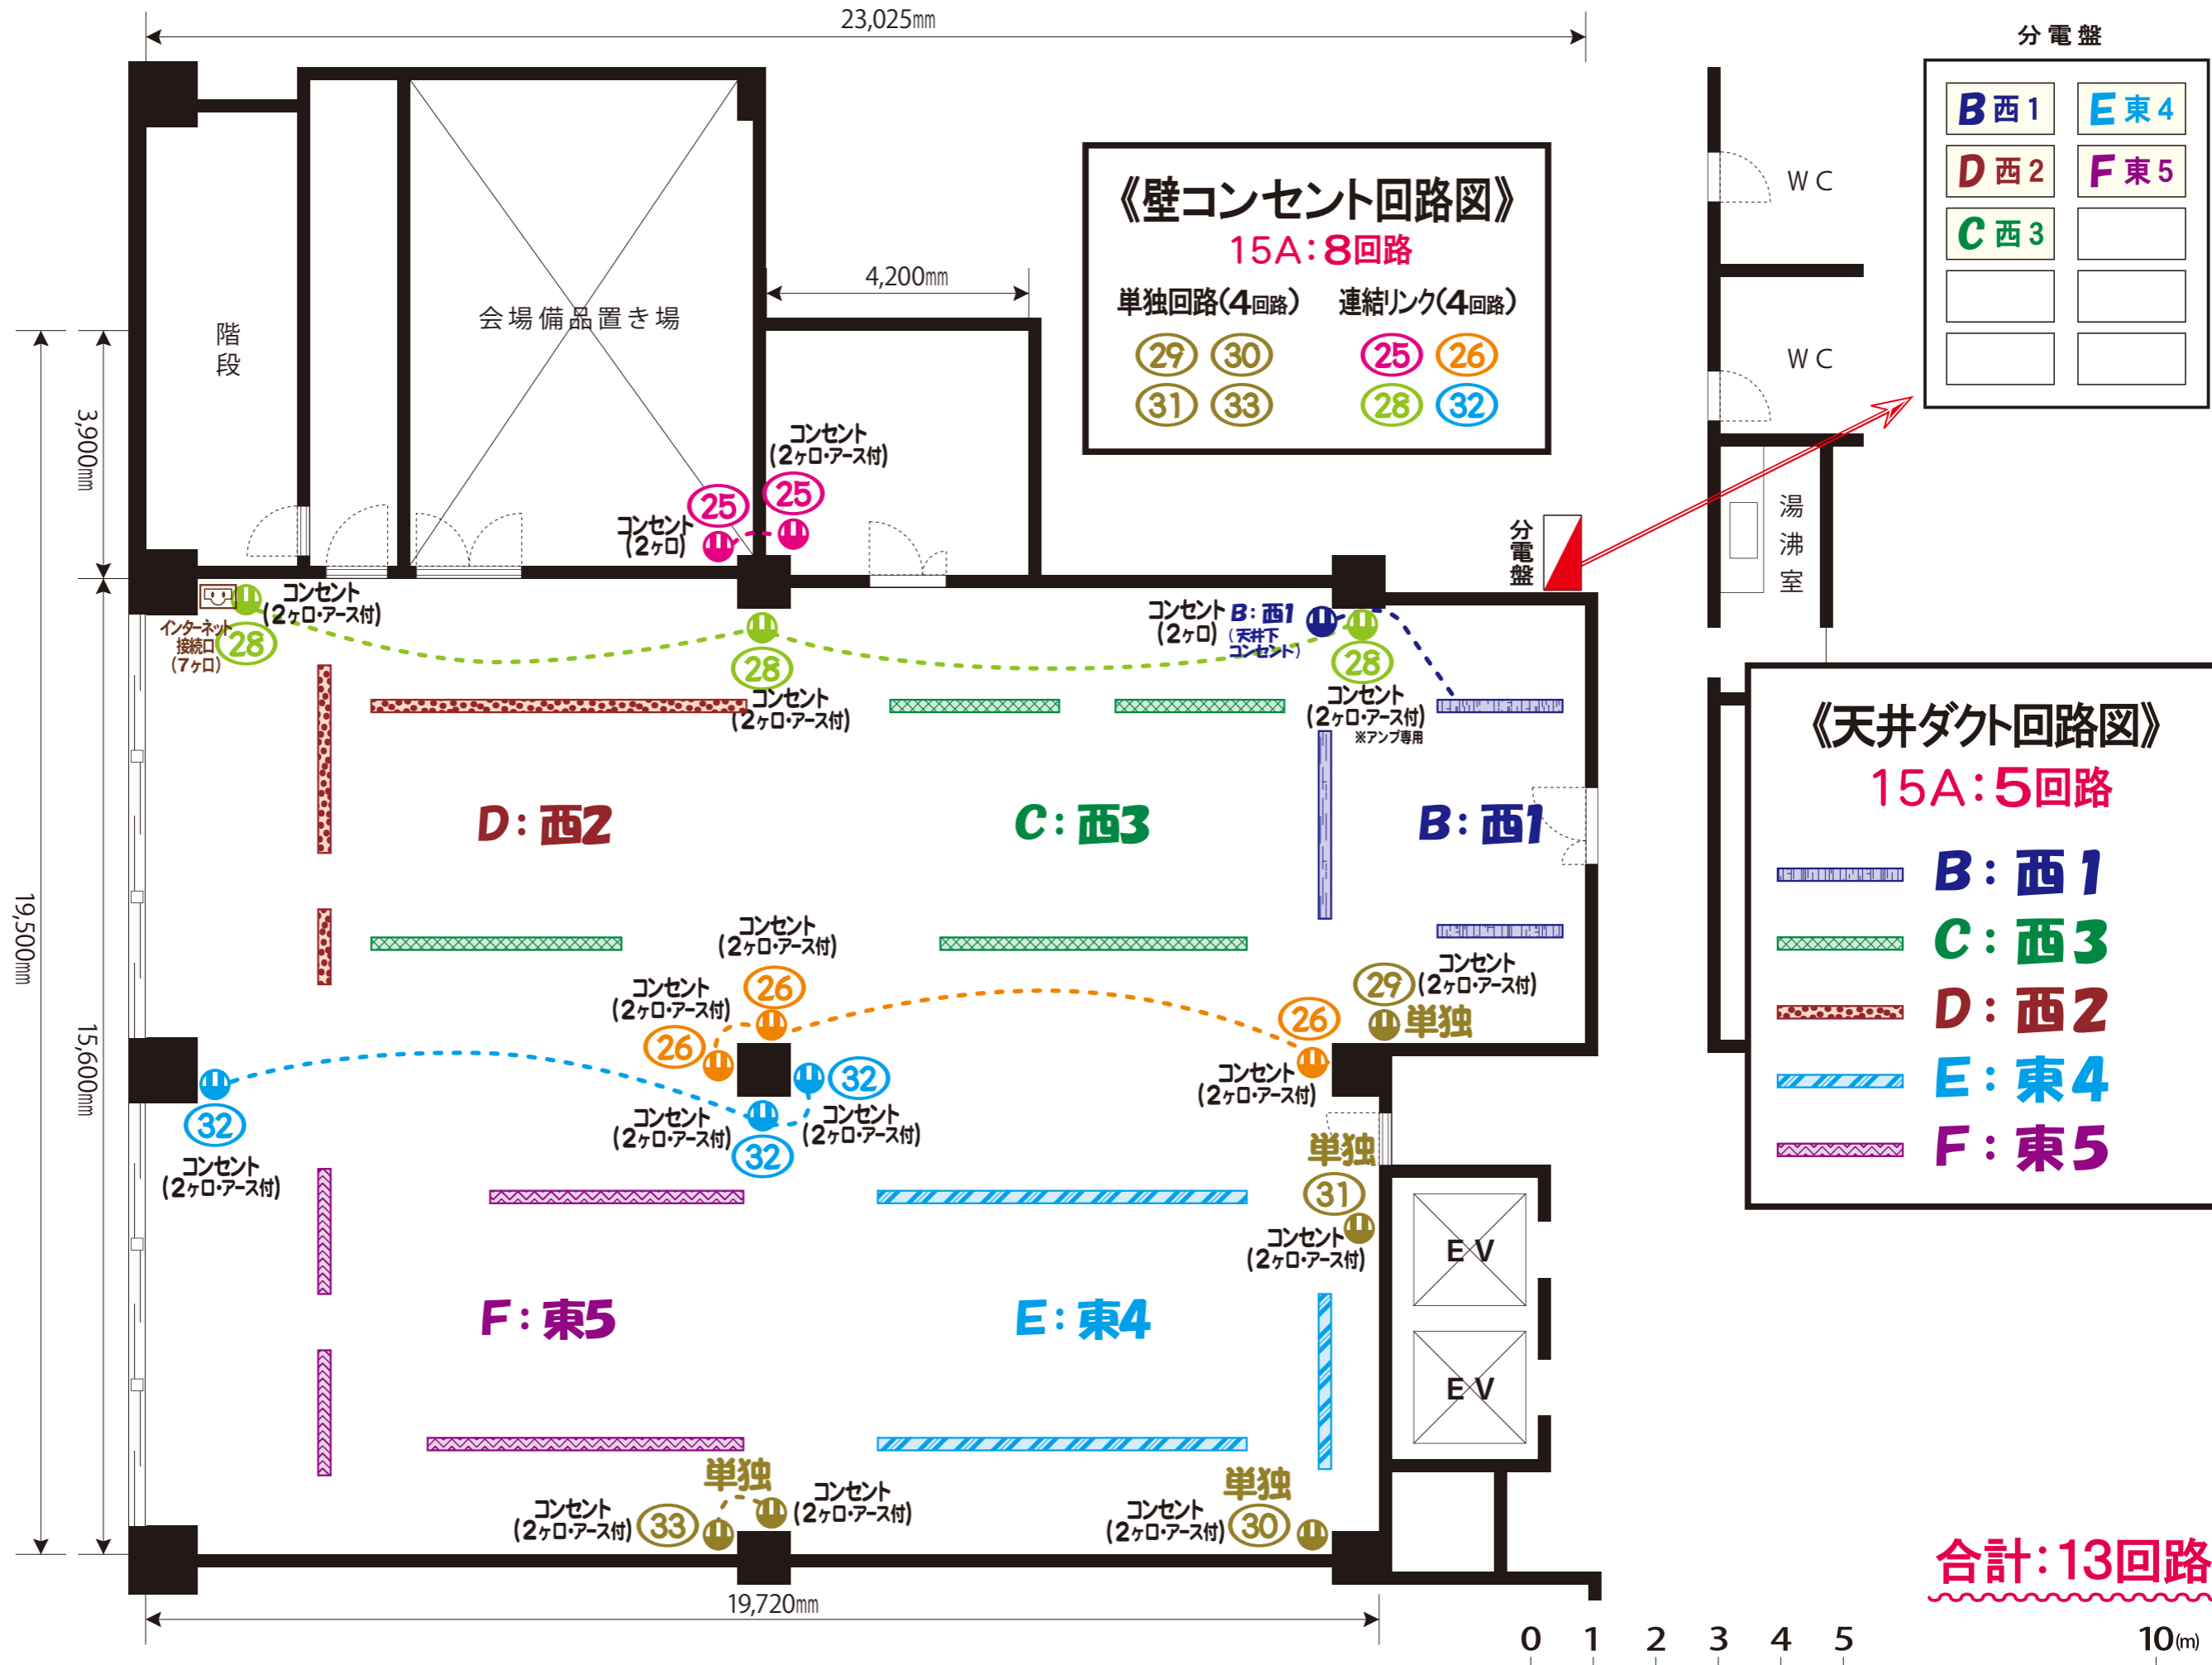

《壁コンセント回路図》
15A: 8回路
 単独回路(4回路) 連結リンク(4回路)

| | | | |
|----|----|----|----|
| 29 | 30 | 25 | 26 |
| 31 | 33 | 28 | 32 |

《天井ダクト回路図》
15A: 5回路

- B: 西1
- C: 西3
- D: 西2
- E: 東4
- F: 東5

分電盤

| | |
|------|------|
| B 西1 | E 東4 |
| D 西2 | F 東5 |
| C 西3 | |
| | |
| | |

合計: 13回路



| | | | | |
|-------|---------------------------|-------|------------|--|
| TITLE | 第一セントラルビル 9F大ホール | SCALE | S=1/100 | 丸田産業(株) ディスプレイ事業部 〒700-0901 岡山市北区本町6番30号 第一セントラルビル2号館8F TEL (086)231-7559 Fax (086)231-6817 |
| | ホール:330㎡(100坪) A室:16㎡(5坪) | DATE | 2024.12.17 | |