


《6階Plumeria(プルメリア)会議室》

常設備品：机25卓/イス50脚/ホワイトボード(可動式)/天吊スクリーン(120インチ)/演台
丸机2卓+イス8脚

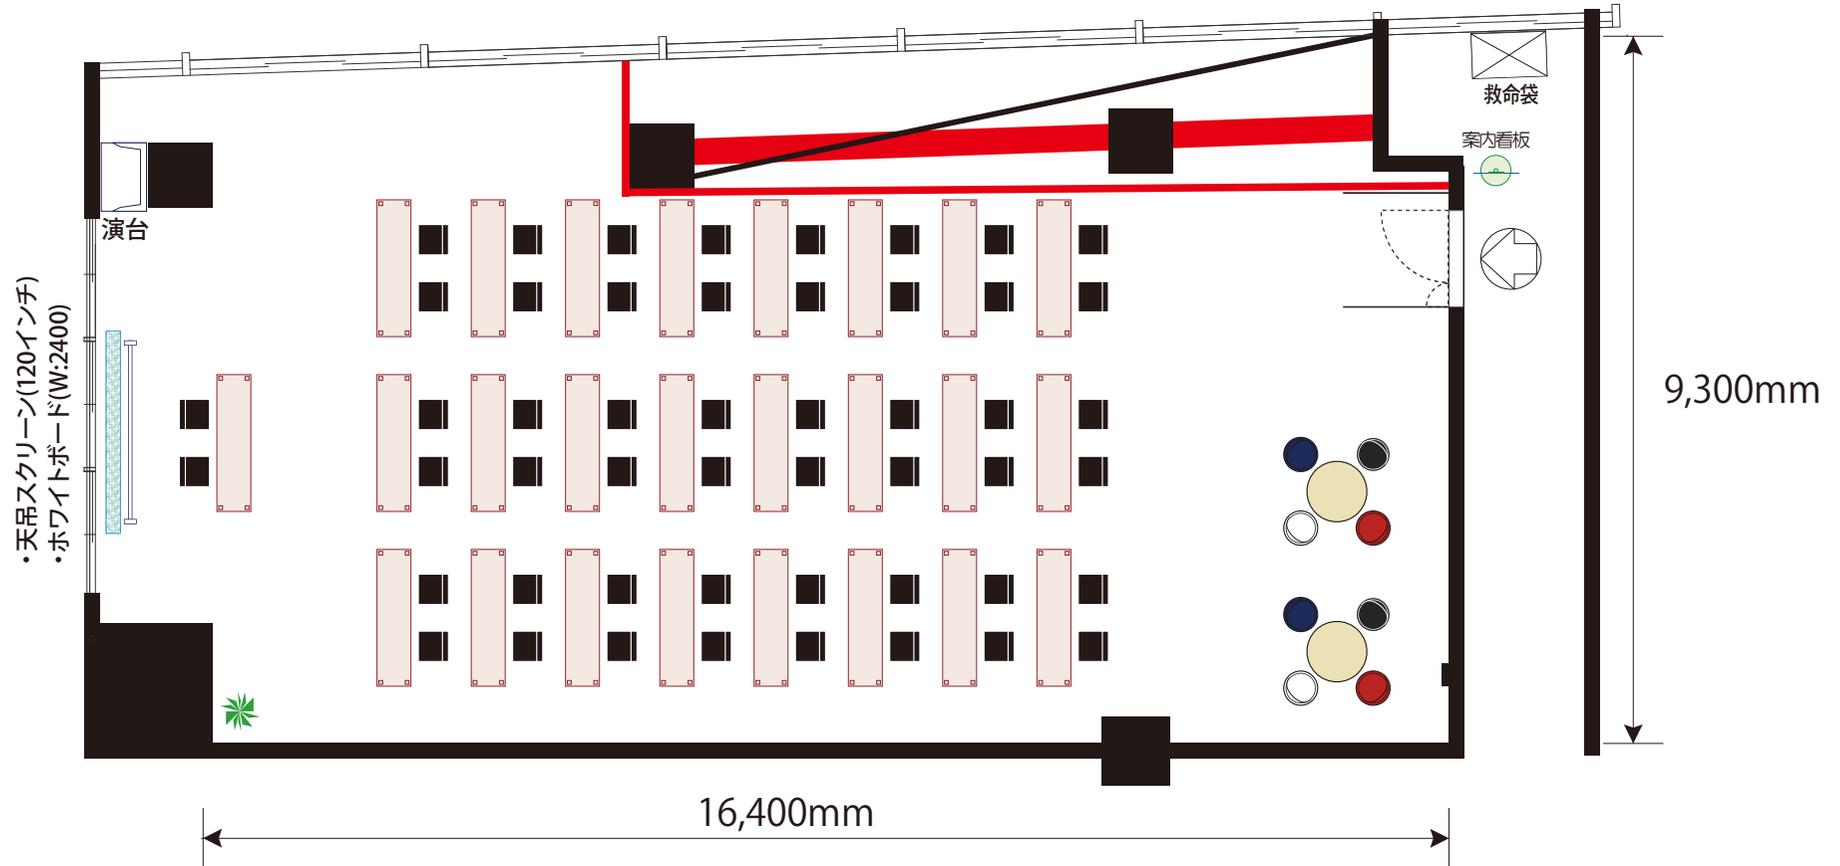

会場図面：2026年3月31日～

耐震工事により、会場内に柱・壁を設置する予定です

